CARPENTERIA PIANO COPERTURA

SCALA 1:50

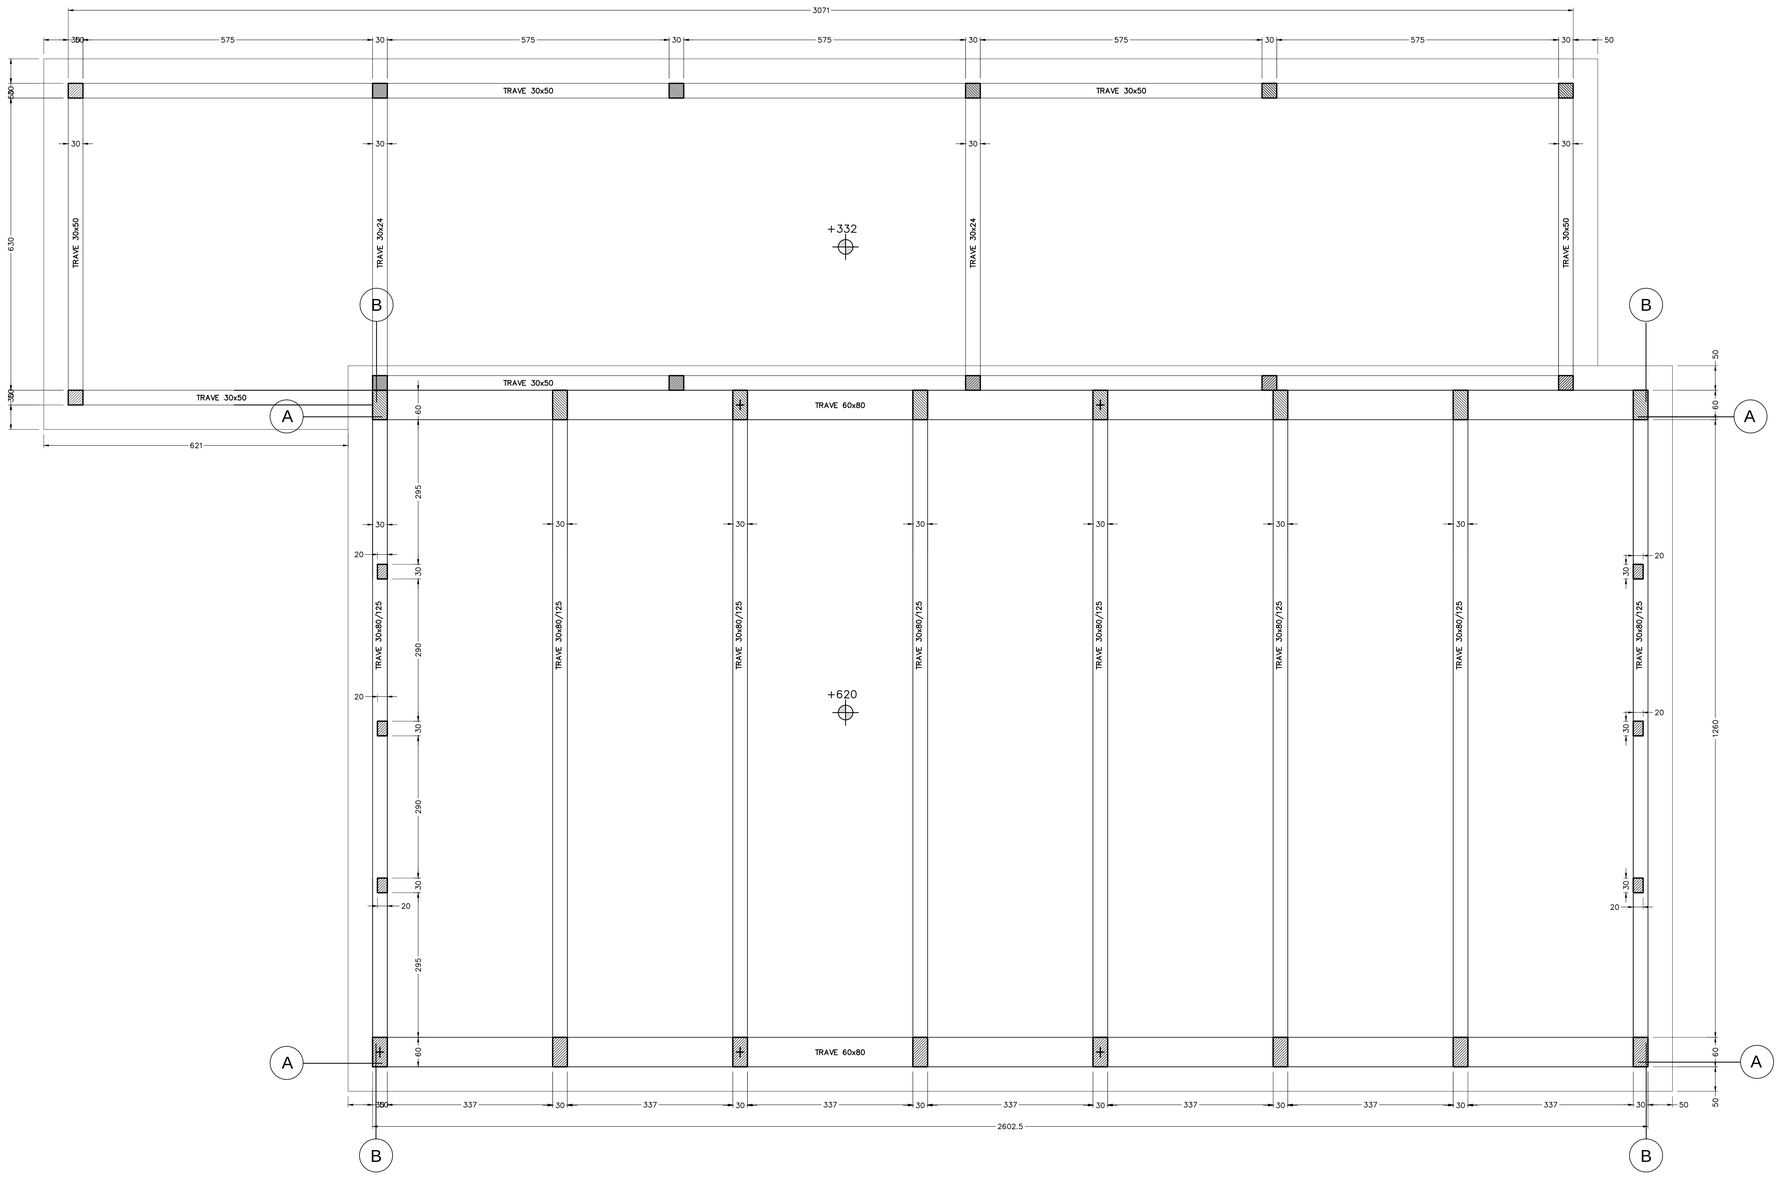

CITTÀ DI SAN BENEDETTO DEL TRONTO

BANDIERA BLU

SETTORE LAVORI PUBBLICI, MANUTENZIONE E GESTIONE DEL PATRIMONIO

VIALE DE GASPERI, 120 - TEL. 0735/794325 - FAX. 0735/794711 - CODICE FISCALE E PARTITA IVA 00360140446

(Bando regionale Decreto D.P.F. Edilizia n. 13 del 3/4/2019)
Piano Reg.le triennale 2018/2020 - Edilizia scolastica
Committente : Comune di S.Benedetto del Tronto (AP)

LAVORI DI RISTRUTTURAZIONE CON ADEGUAMENTO SISMICO, FUNZIONALE ED EFFICIENTAMENTO ENERGETICO DEL POLO SCOLASTICO VIA FERRI (2° STRALCIO) - PALESTRA E CORPO SPOGLIATOI

S.Benedetto del Tronto, li	PROGETTO ESECUTIVO	Scala
MAGGIO 2019		1:50
Aggiornamento	STRUTTURALE	Tavola
		C.2

STATO DI FATTO: CARPENTERIA PIANO COPERTURA

GRUPPO DI PROGETTAZIONE:

Progettista Architettonico/Impianti e D.L. :
Ing. Marco Cicchi
Settore LL.PP., Manutenzione e Gestione Patrimonio

Collaboratore alla progettazione/ispettore di cantiere:
Geom. Luigi Montini
Settore LL.PP., Manutenzione e Gestione Patrimonio

Coord. Sicurezza Progettazione/Esecuzione (D.L.81/2008) :
Arch. Alfredo Di Concetto
Settore LL.PP., Manutenzione e Gestione Patrimonio

PROGETTAZIONE SPECIALISTICA:

Studi geologici :
Dott. Geol. Stefano Taffoni

Progettista Strutturale :
Prof. Ing. Luigino Dezi
SEITEC srl - Via di Passo Varano 306/B - 60131 ANCONA

Spazio per pareri/nulla osta	Il Responsabile Unico del Procedimento *Ing. Marco Cicchi*	visto: Il Dirigente del Settore

A1