




MATERNA VIA TOGLIATTI PIANO TERRA

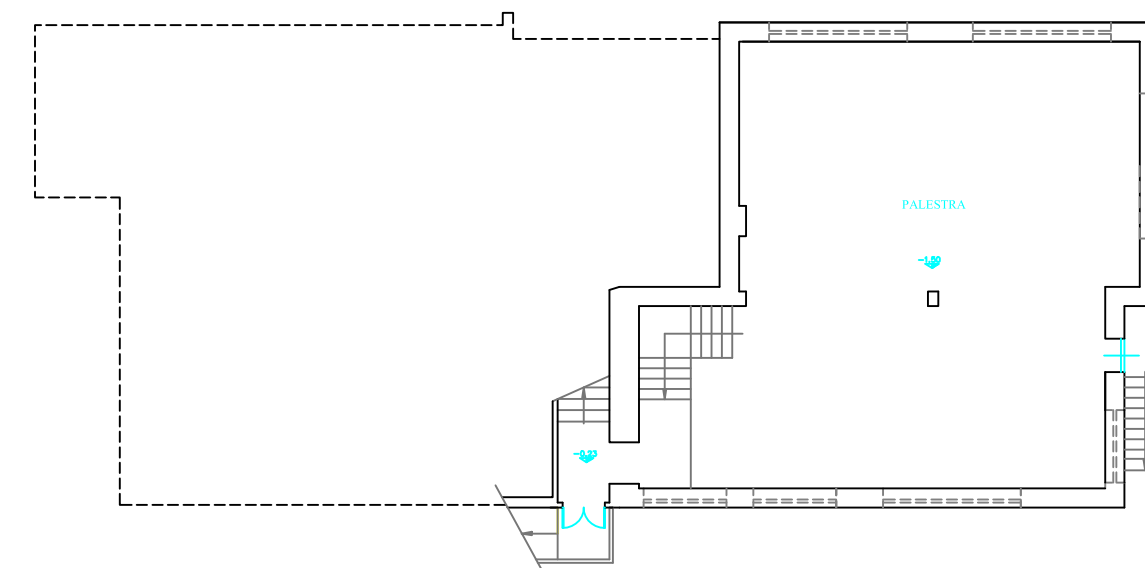

PRIMARIA RAGNOLA PIANO SEMINTERRATO

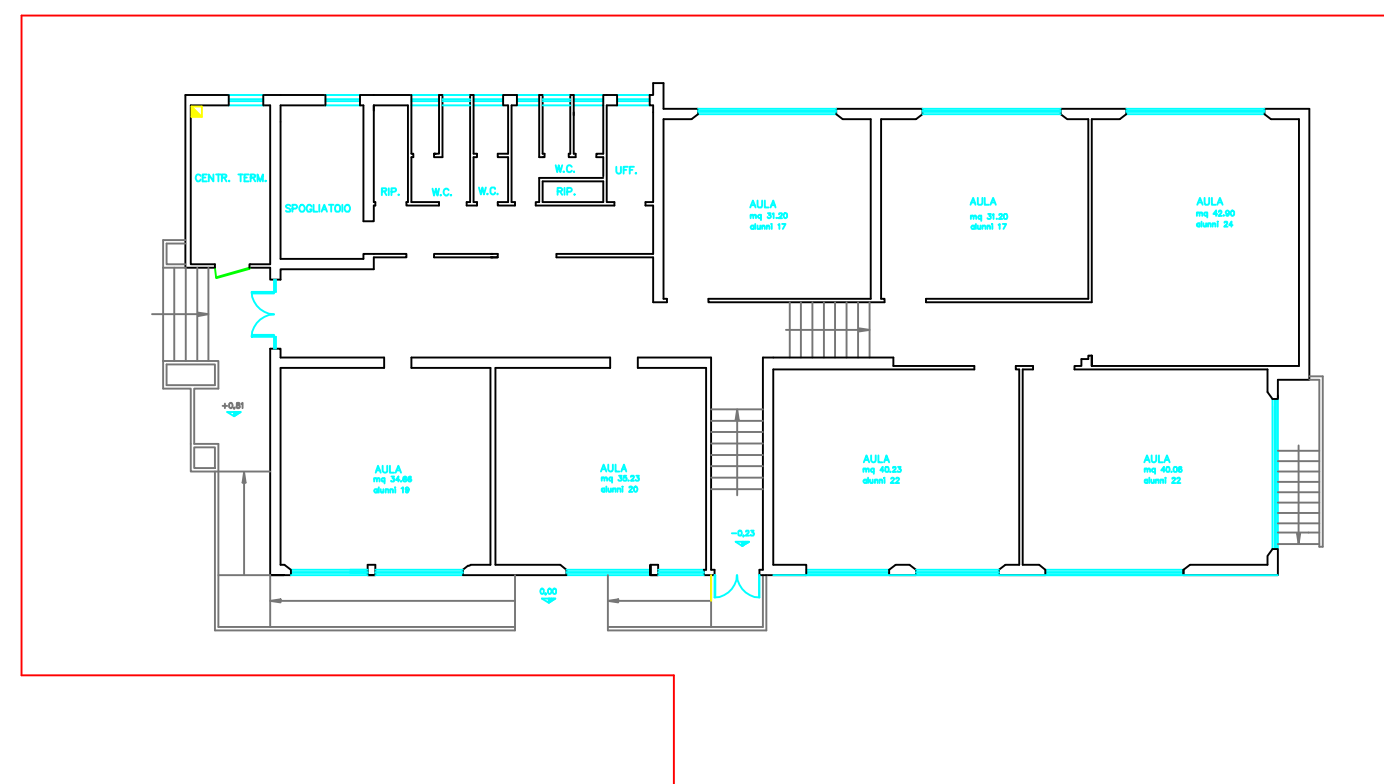

PRIMARIA RAGNOLA PIANO RIALZATO

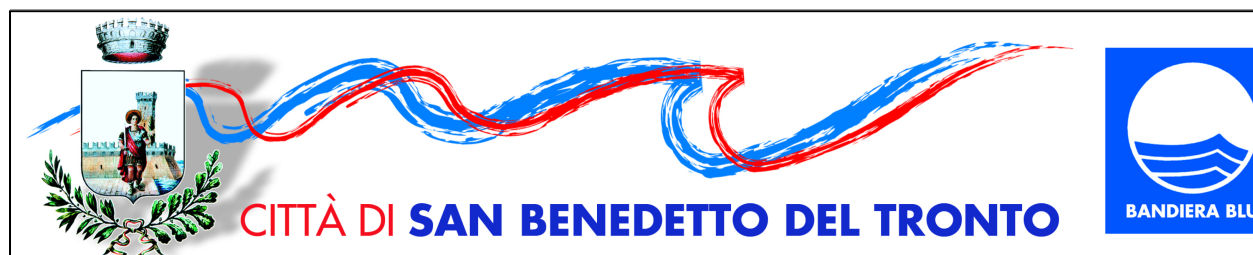

SETTORE LAVORI PUBBLICI, MANUTENZIONE E GESTIONE DEL PATRIMONIO  
VIALE DE GASPERI, 120 - TEL. 0735/794325 - FAX. 0735/794711 - CODICE FISCALE E PARTITA IVA 00360140446

**SERVIZIO DI MANUTENZIONE PATRIMONIO EDILIZIO  
 SCOLASTICO 2019-2022**

S.Benedetto del Tronto, II GIUGNO 2020	<b>PROGETTO ESECUTIVO</b>	<b>B10</b>
Aggiornamento		SCALA 1:200

**PIANTE INFANZIA SCUOLA TOGLIATTI  
 - via Togliatti 49 - PIANTE PRIMARIA  
 RAGNOLA - via Monte Ascensione 10**

GRUPPO DI PROGETTAZIONE:  
 Progettista Architettonico: **Ing. Marco Cicchi** - Settore LL.PP., Manutenzione e Gestione Patrimonio  
 Collaboratore alla progettazione: **Geom. Luigi Montini** - Settore LL.PP., Manutenzione e Gestione Patrimonio

Spazio per pareri/nulla osta	Il Responsabile Unico del Procedimento Dott. Ing. Marco Cicchi	Il Dirigente del Settore Dott. Arch. Annalisa Sinatra
------------------------------	---	--