

Posizionamento specchio acqueo, stralcio CTR scala 1:5000



Opera in progetto : non in scala



Corografia dell'area: Scala 1:2500



Comune di San Benedetto del Tronto  
Provincia di Ascoli Piceno


TAV. 1  
SCALA  
Vare

- Stralci cartografici progetto

Questo disegno non può essere riprodotto né comunicato a terzi senza specifica autorizzazione

Dott. Geol. Marco Bello

CLASSIFICAZIONE  
SBT 1  
DATA  
Settembre 2021  
DISEGNATORE

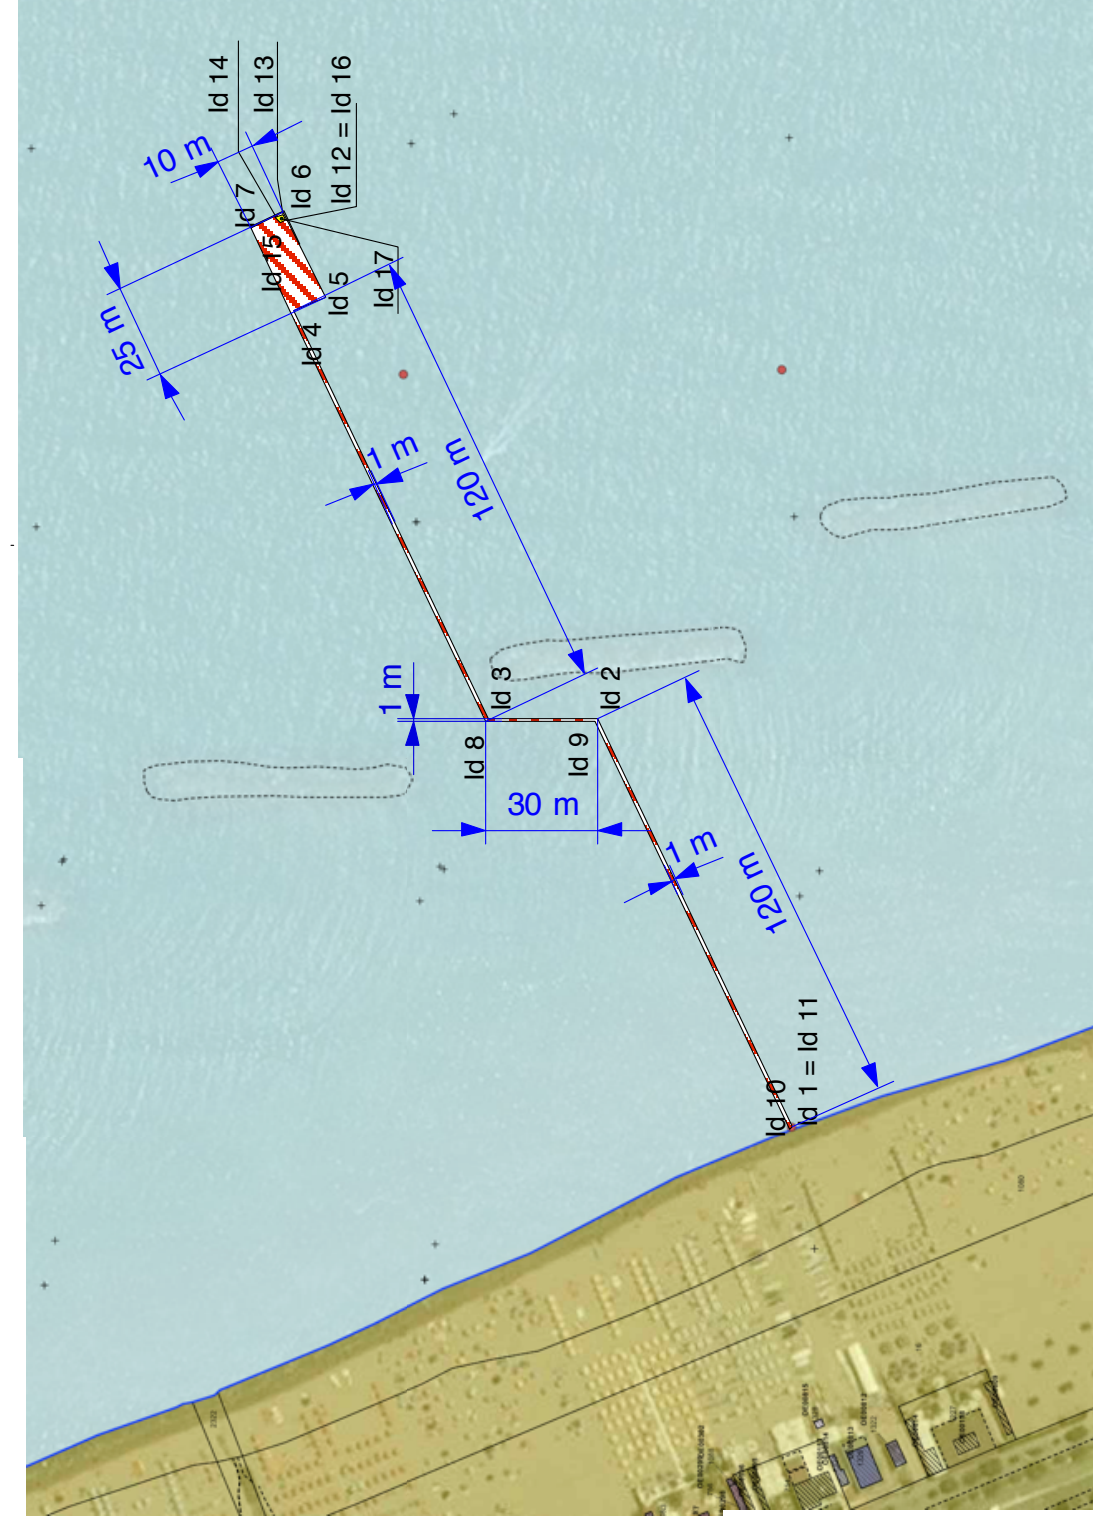

Planimetria specchio acqueo Stralcio SID scala 1:2000

Id 1 SP GB 4754103.0 - 2429839.4  
Id 2 SP GB 4754154.5 - 2429947.8  
Id 3 SP GB 4754183.9 - 2429947.8  
Id 4 SP GB 4754235.1 - 2430055.6  
Id 5 SP GB 4754226.9 - 2430059.5  
Id 6 SP GB 4754237.7 - 2430082.1  
Id 7 SP GB 4754246.7 - 2430077.8  
Id 8 SP GB 4754184.5 - 2429946.8  
Id 9 SP GB 4754155.1 - 2429946.8  
Id 10 SP GB 4754103.9 - 2429839.0  
Id 11 SP GB 4754103.0 - 2429839.4

Id 12 OR GB 4754237.1 - 2430079.5  
Id 13 OR GB 4754238.0 - 2430081.3  
Id 14 OR GB 4754239.8 - 2430080.5  
Id 15 OR GB 4754238.9 - 2430078.7  
Id 16 OR GB 4754237.1 - 2430079.5

Coordinate Punti Correntometro : OR 001 Gauss Boaga

Id 17 OR GB 4754238.45 - 2430080

Coordinate Boa segnalazione: OR 002 Gauss Boaga

Coordinate Punti specchio acqueo: SP001 Gauss Boaga



Comune di San Benedetto del Tronto  
Provincia di Ascoli Piceno


TAV. 2  
SCALA  
varie

Planimetria di dettaglio specchio acqueo ed opere in progetto


Questo disegno non può essere riprodotto né comunicato a terzi senza specifica autorizzazione

Dott. Geol. Marco Bello


CLASSIFICAZIONE  
SBT 1  
DATA  
Settembre 2021  
DISEGNATORE

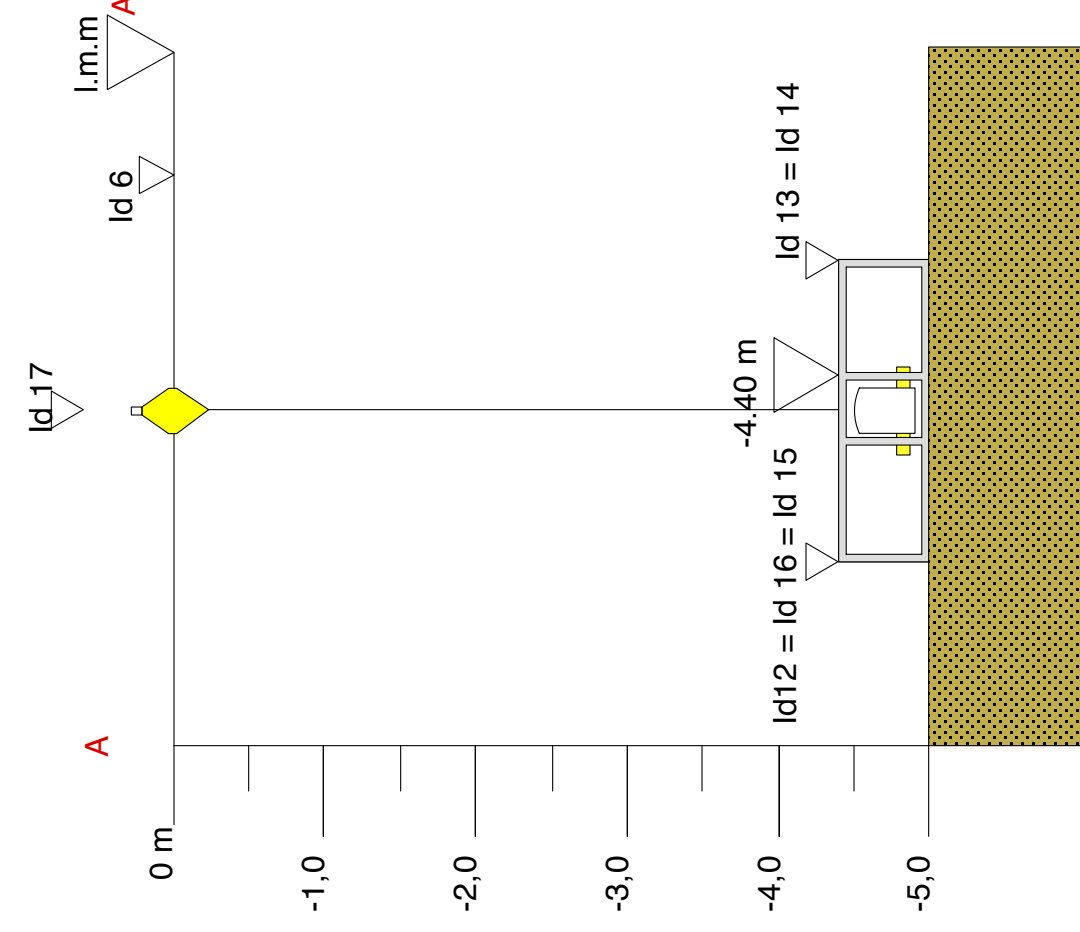

Sezione tecnico illustrativa A-A' stato di progetto scala 1:50

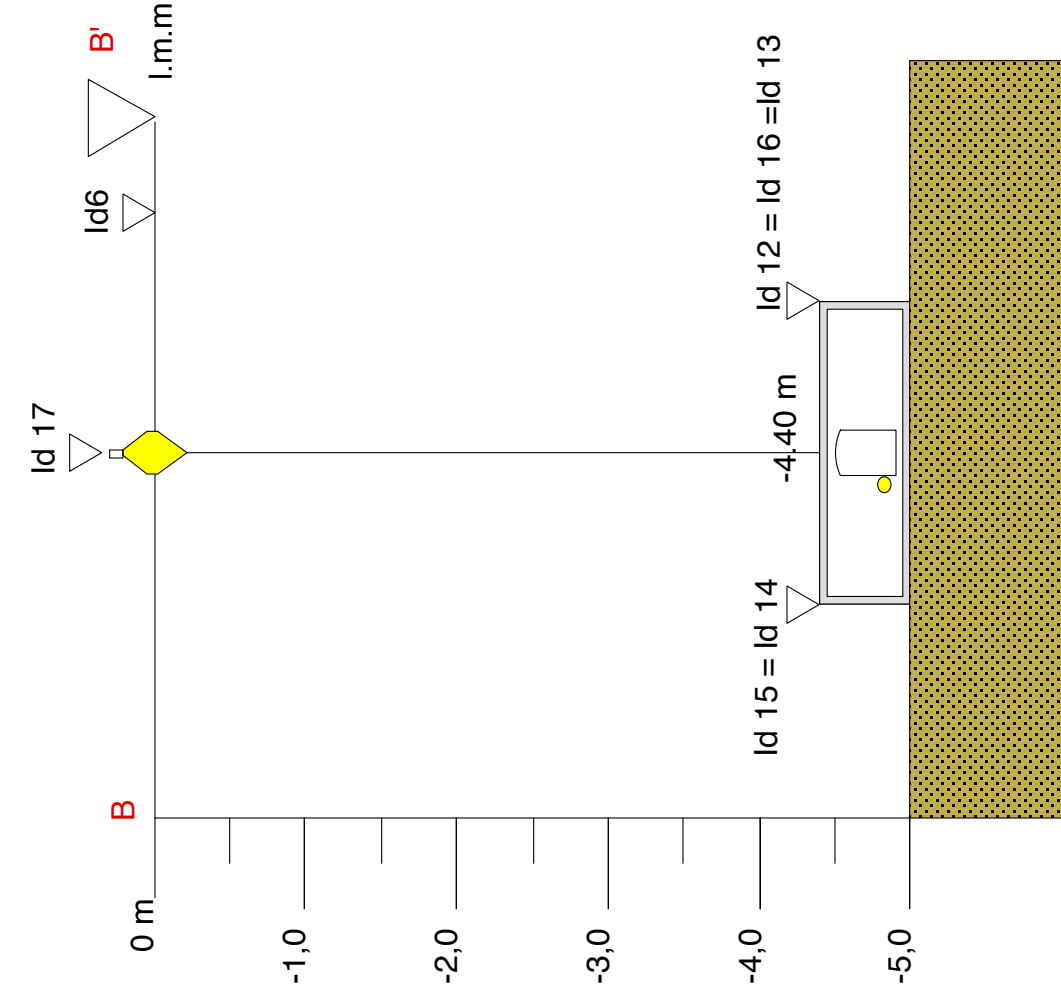

Sezione tecnico illustrativa B-B' stato di progetto scala 1:50

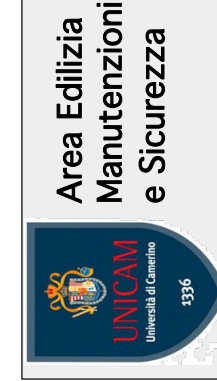

Comune di San Benedetto del Tronto  
Provincia di Ascoli Piceno

TAV. 3  
SCALA  
varie

- Sezione geologico tecnicaiillustrative opera in progetto

Questo disegno non può essere riprodotto né comunicato a terzi senza specifica autorizzazione

Dott. Geol. Marco Bello

CLASSIFICAZIONE  
SBT 1  
DATA  
Settembre 2021  
DISEGNATORE