



CONTROPARETE EST

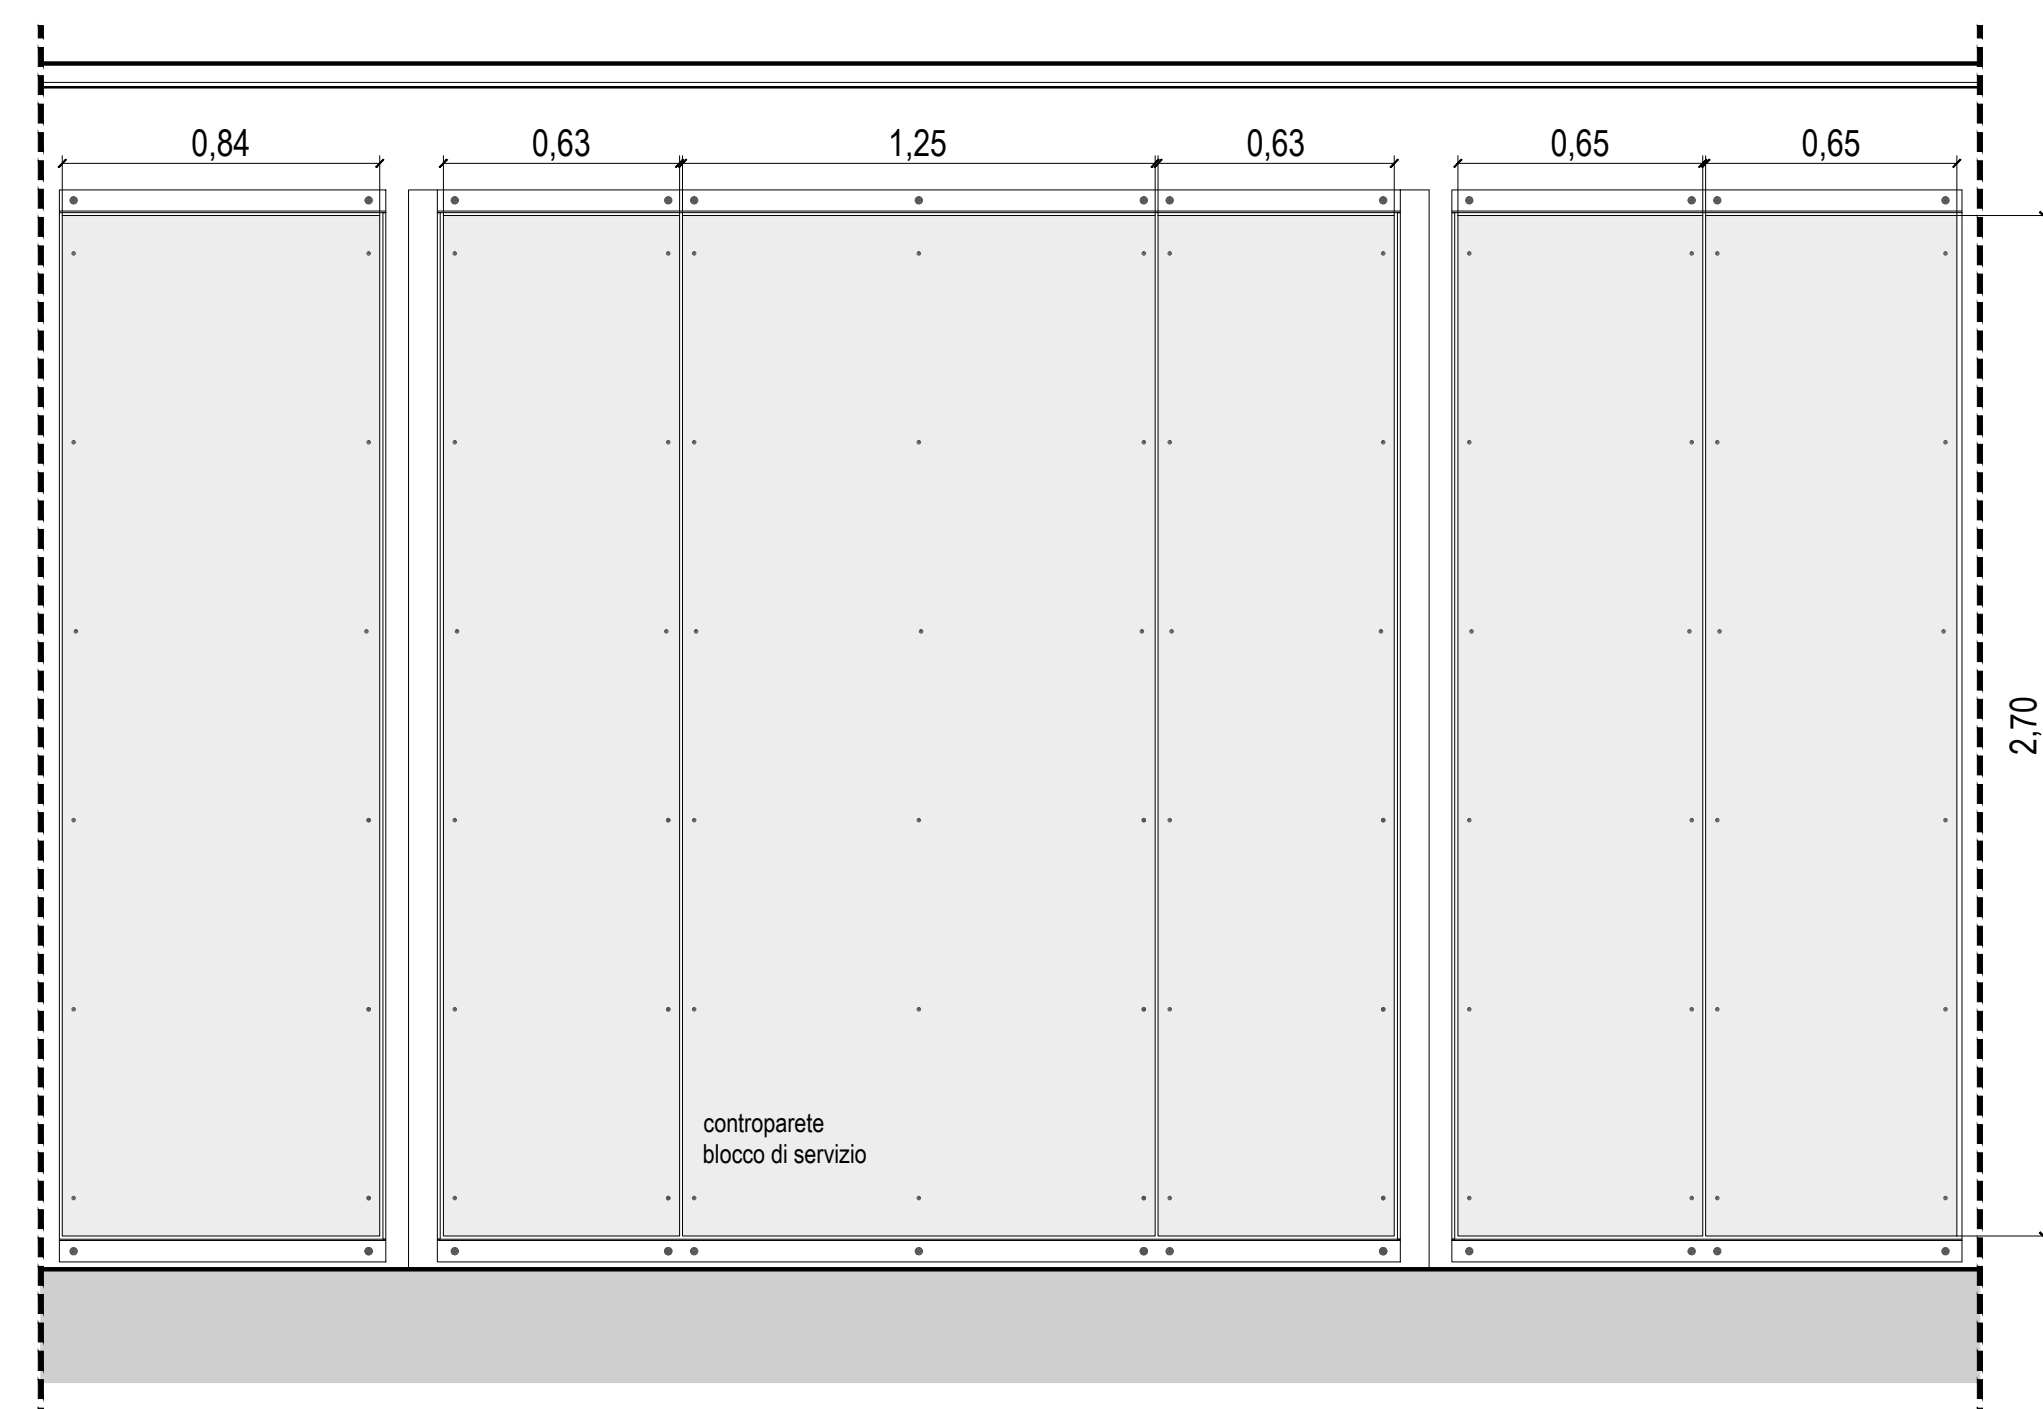


- n. 1 pannelli 84 x 270 cm
- n. 2 pannelli 63 x 270 cm
- n. 1 pannelli 125 x 270 cm
- n. 2 pannelli 65 x 270 cm

CONTROPARETE SUD

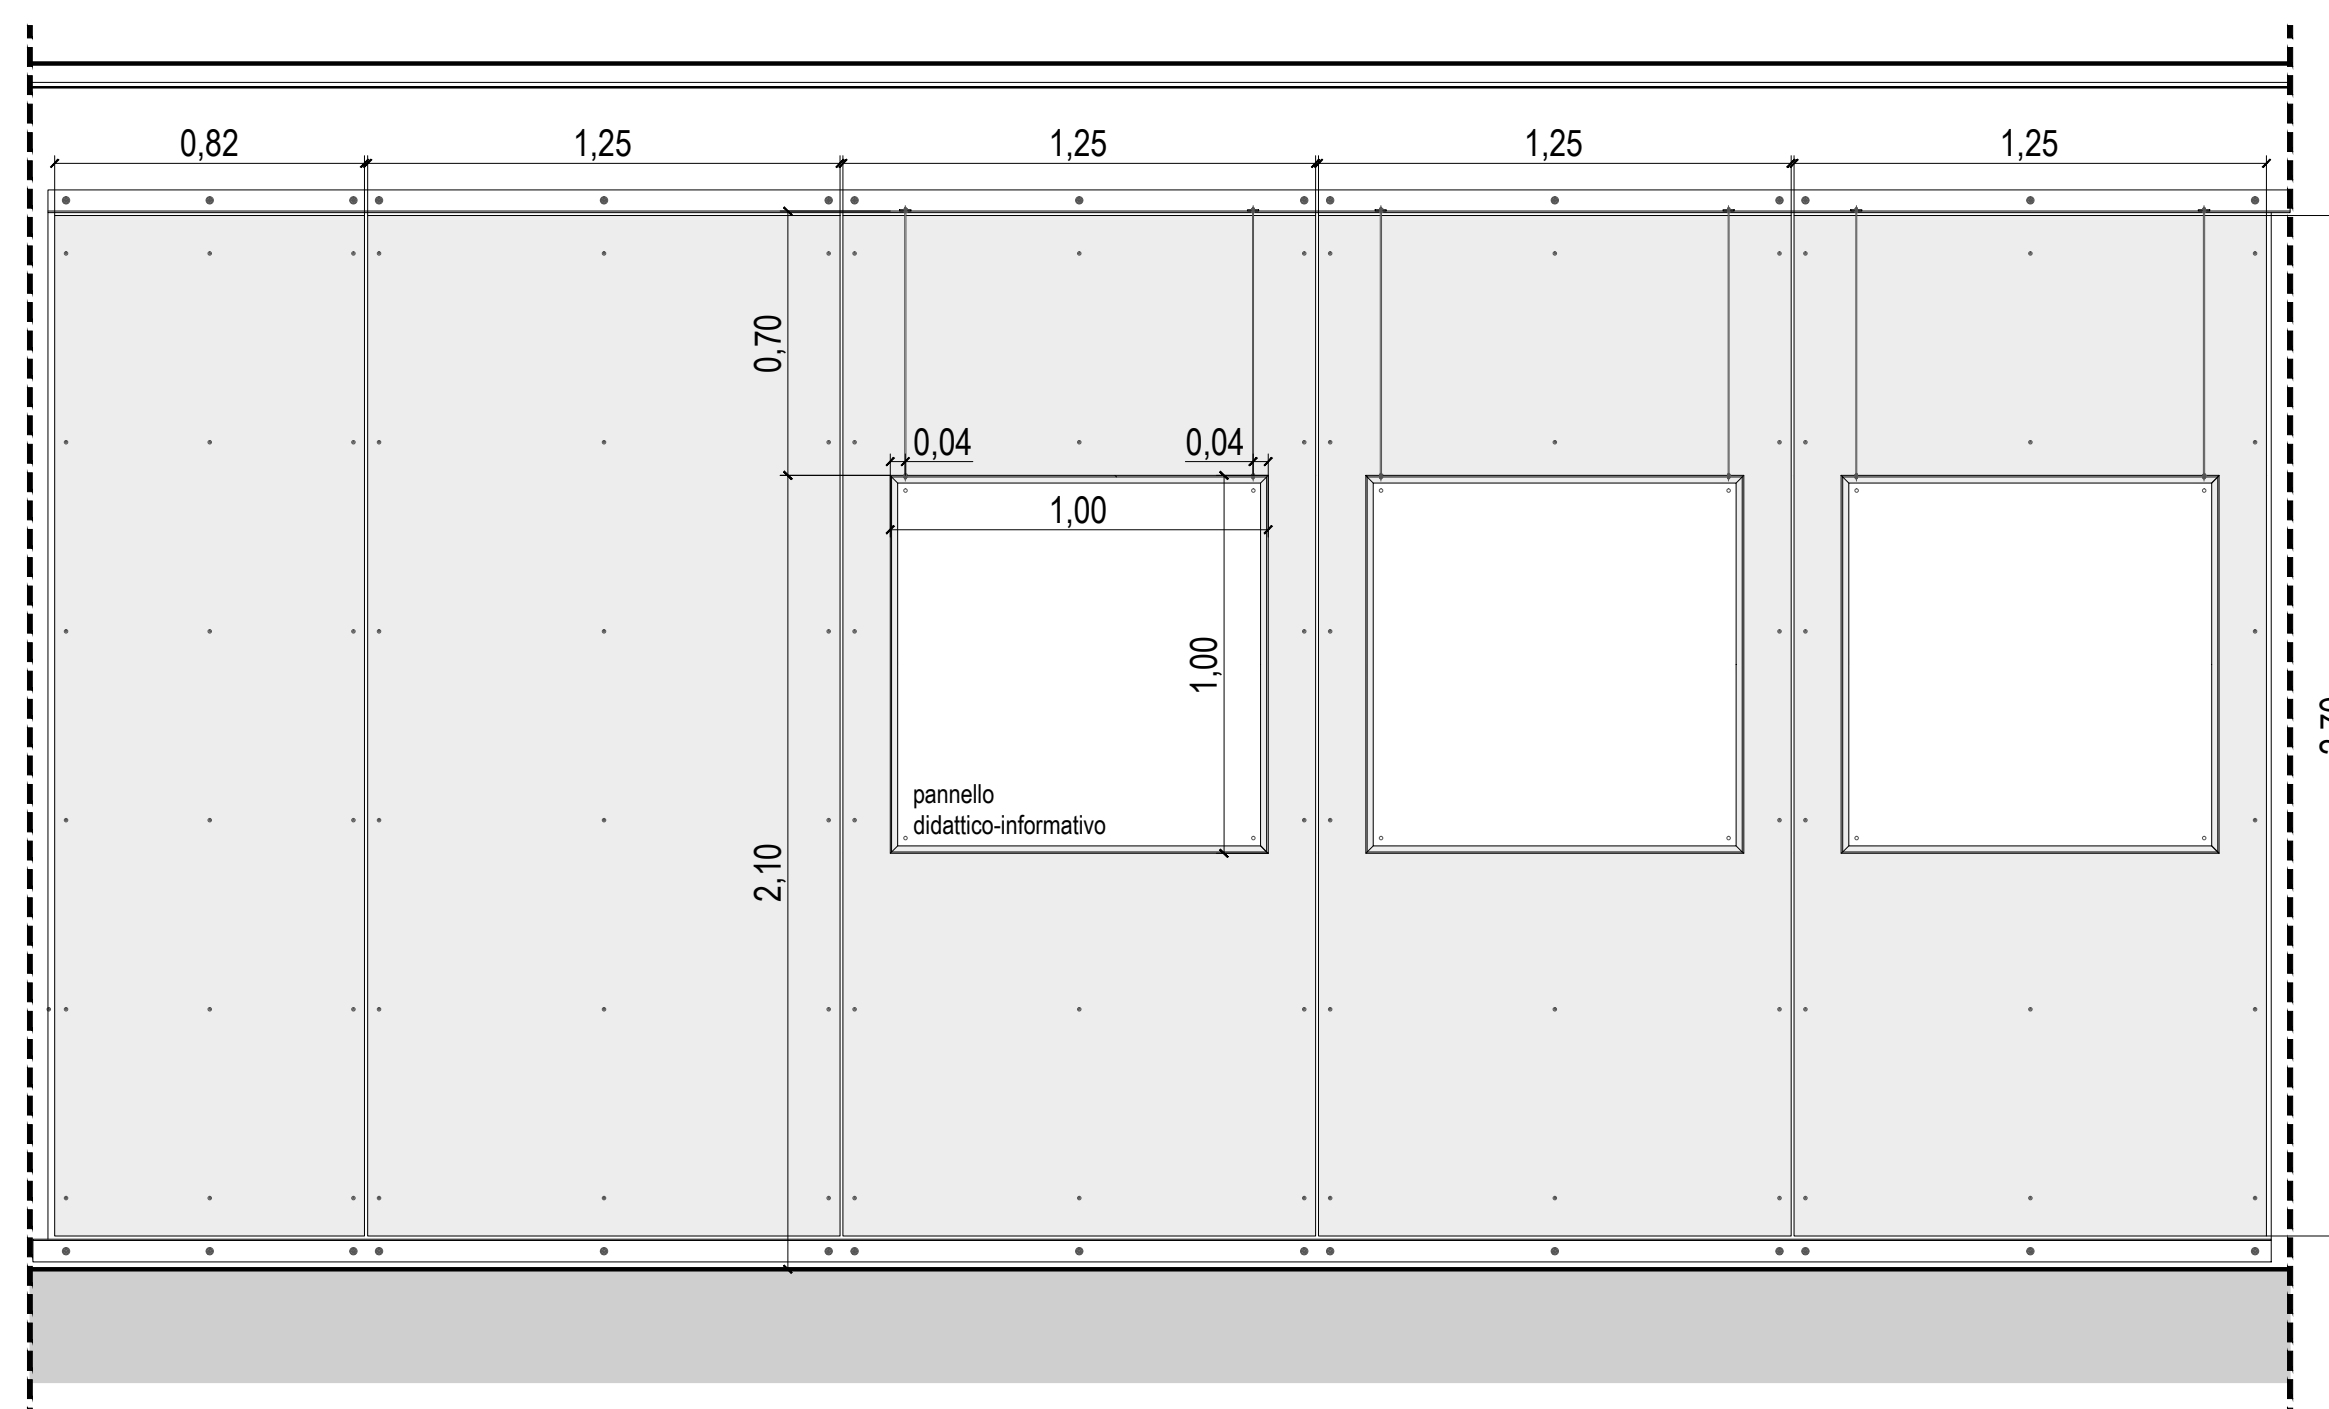


- n. 1 pannelli 82 x 270 cm
- n. 4 pannelli 125 x 270 cm

CONTROPARETE OVEST

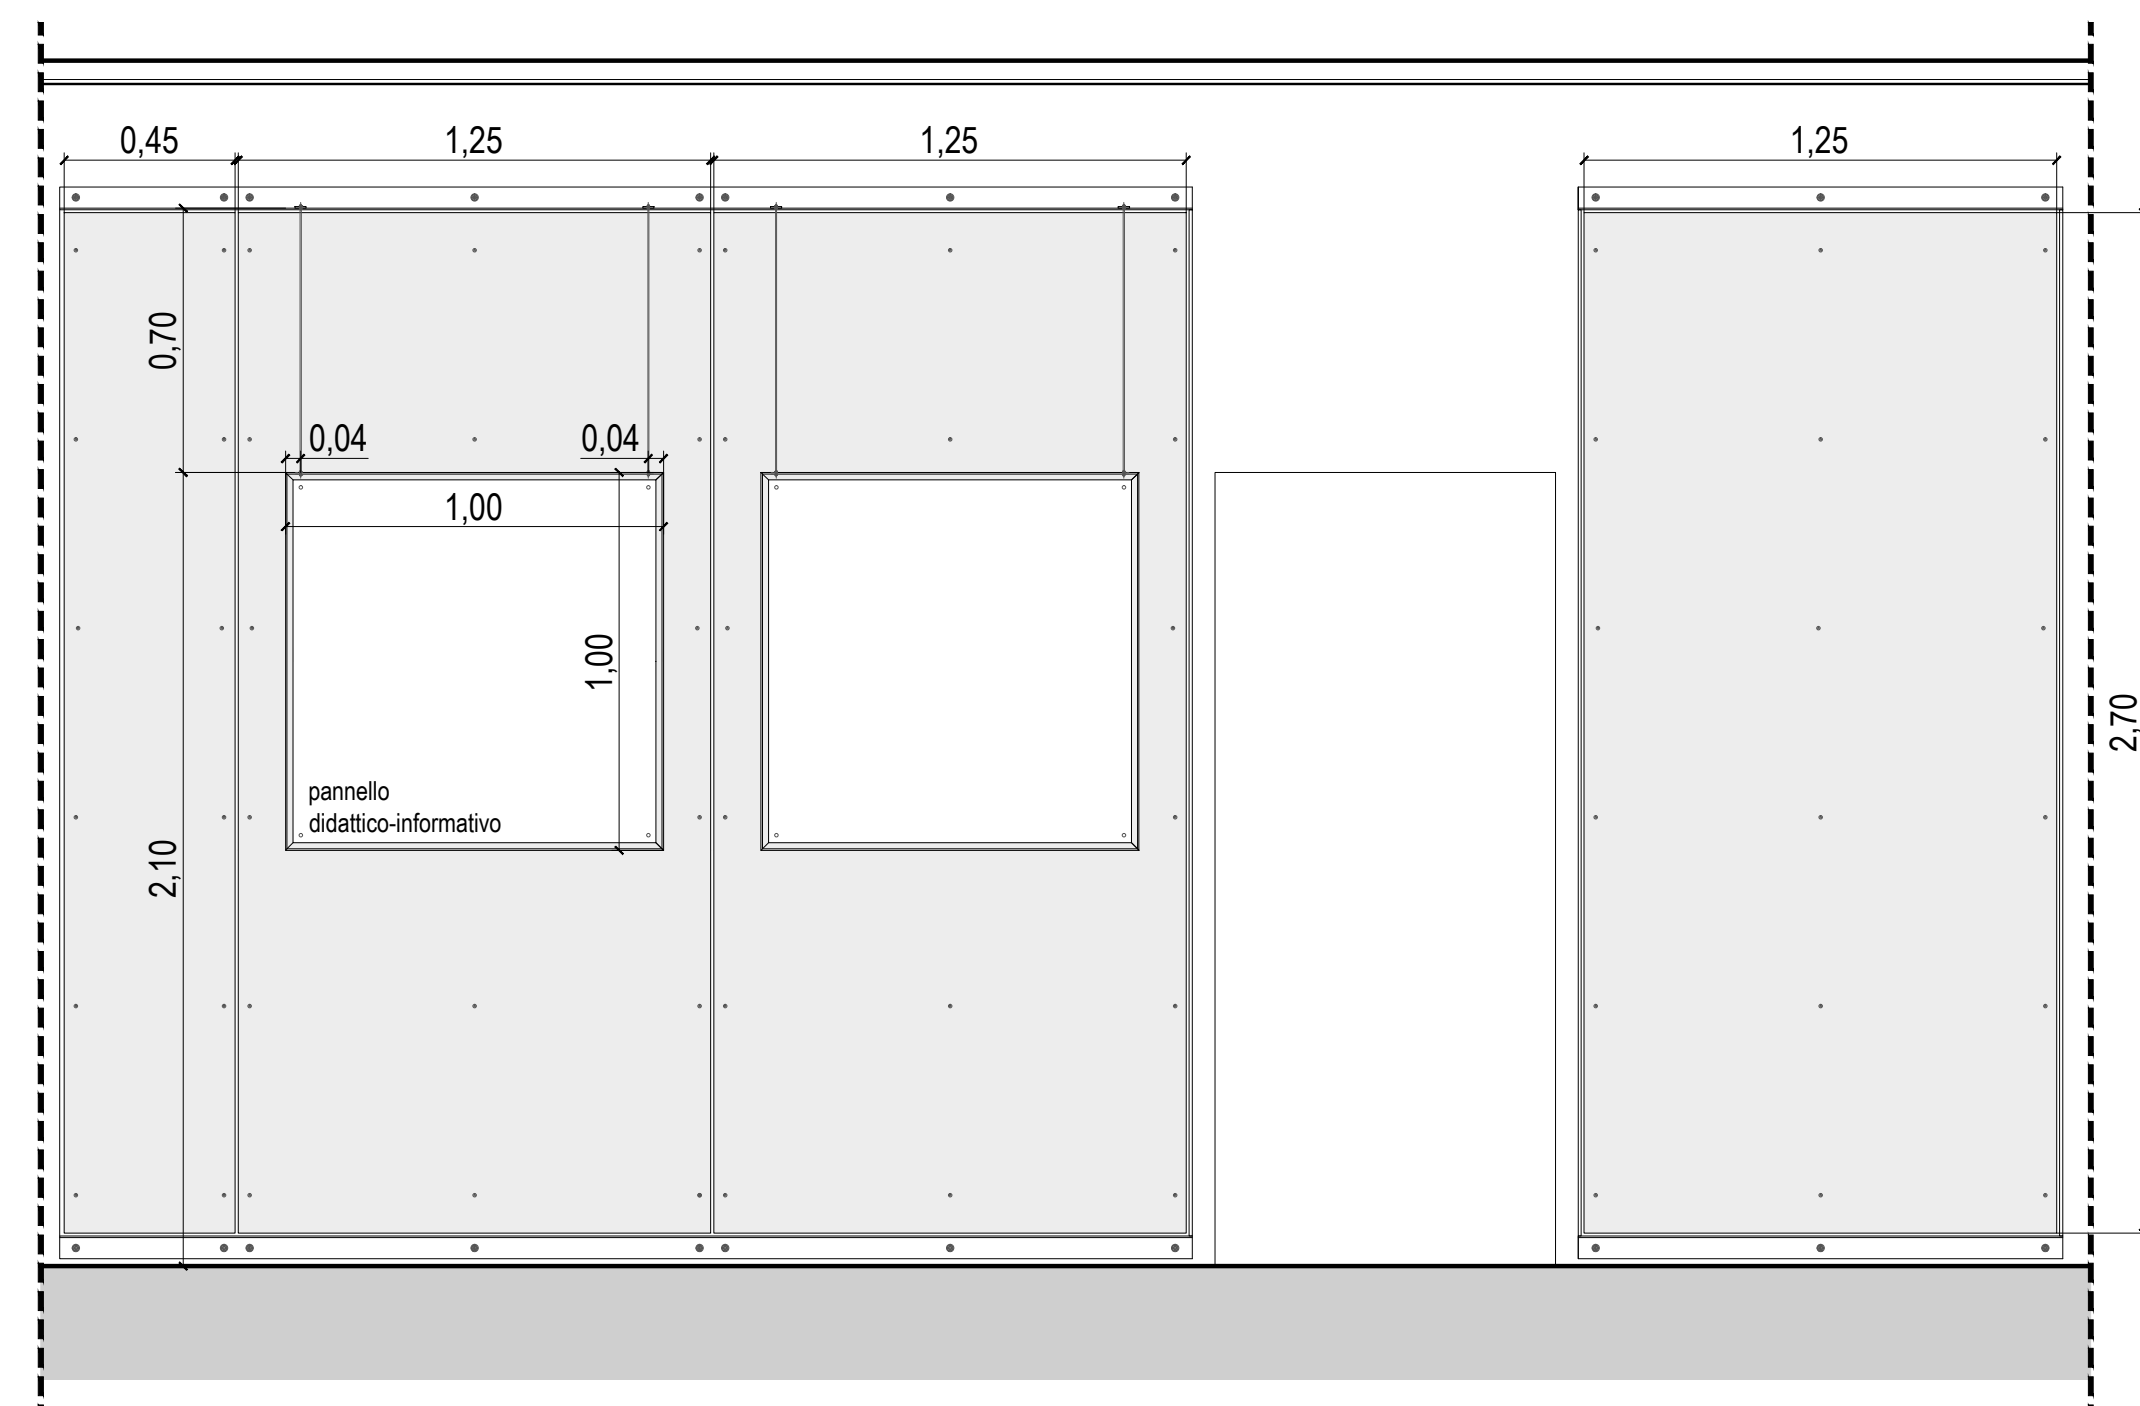

- n. 1 pannelli 45 x 270 cm
- n. 3 pannelli 125 x 270 cm

CONTROPARETE NORD

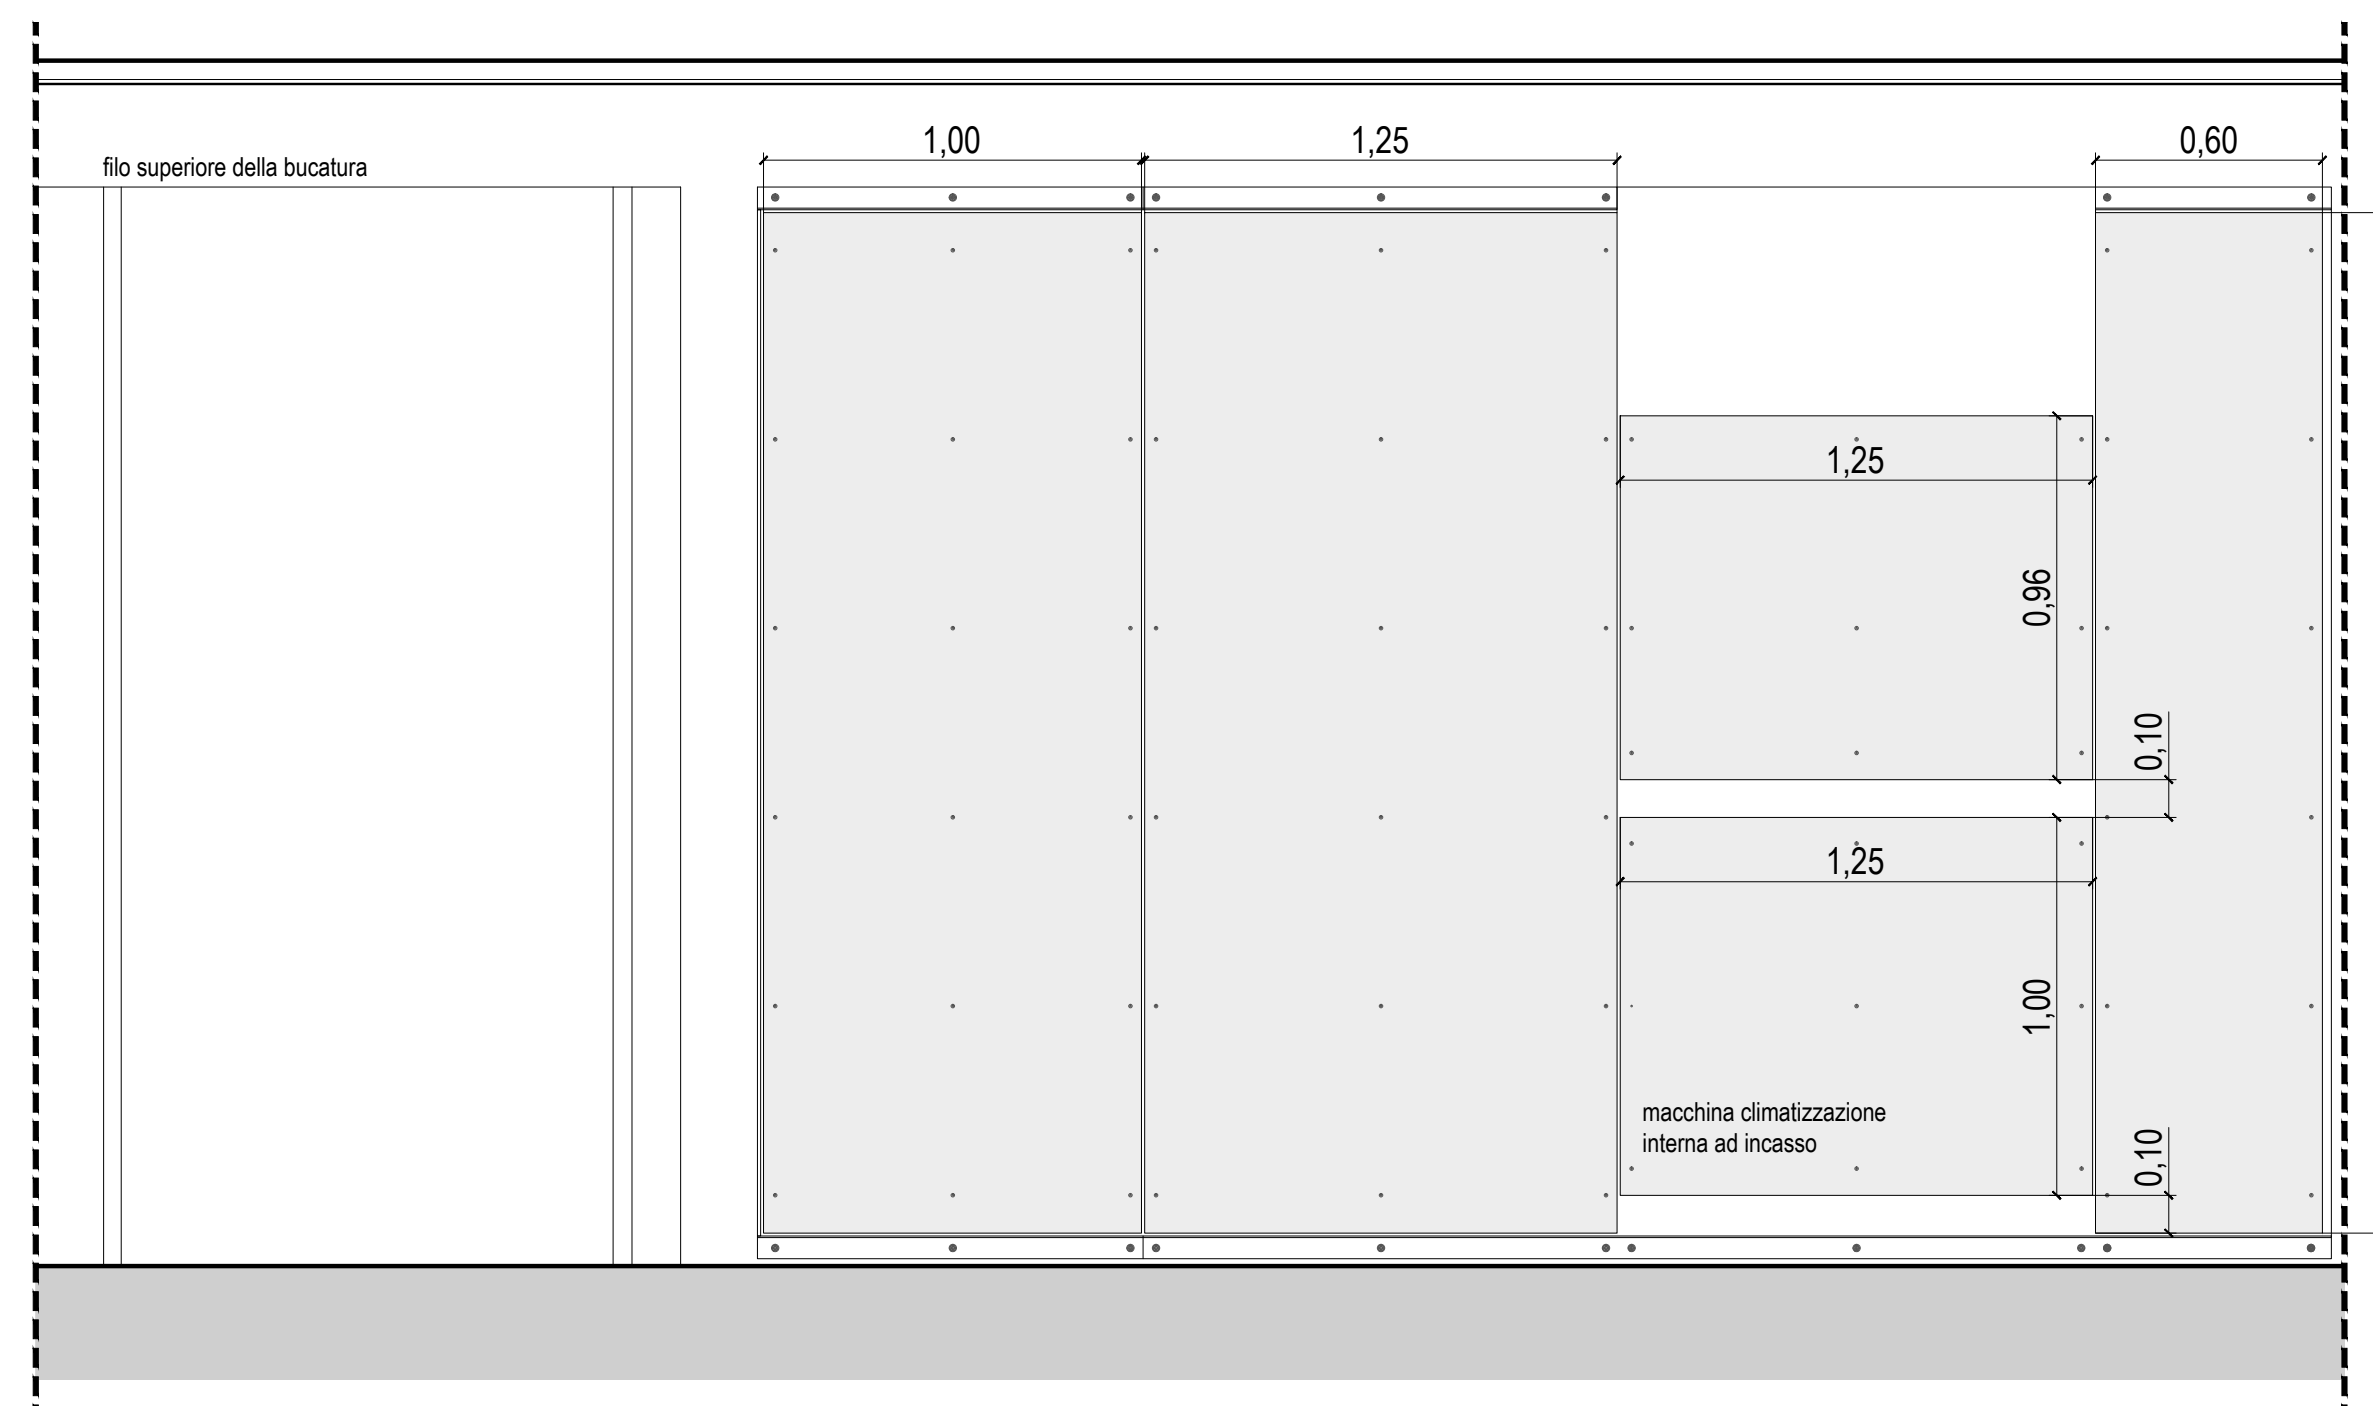

- n. 1 pannelli 100 x 270 cm
- n. 1 pannelli 125 x 270 cm
- n. 1 pannelli 125 x 96 cm
- n. 1 pannelli 125 x 100 cm
- n. 1 pannelli 60 x 270 cm

COMUNE DI S. BENEDETTO DEL TRONTO
Provincia di Ascoli Piceno
MUSEALIZZAZIONE AREA ARCHEOLOGICA VILLA MARITTIMA DI
ETA' ROMANA - LOTTO A (Cig. n. Z86212B379)

Localizzazione
Piazza Sacconi - Paese alto

Comune di S. Benedetto del Tronto
LAVORI PUBBLICI, MANUTENZIONE ED AMBIENTE
Viale A. De Gasperi, 124
63074 San Benedetto del Tronto (AP)

Dirigente
arch. Farnush Davarpanah

Responsabile del procedimento
ing. Marco Cicchi

Emissione
PROGETTO ESECUTIVO
Titolo elaborato
SITUAZIONE DI PROGETTO: FOCUS CONTROPARETE

Oggetto
ATRIO D'INGRESSO - PROSPETTI 1: 20

07.1

Progetto esecutivo - architettonico
arch. Marco Mattioli / arch. Dino Polidori / arch. Katyuscia Laudadio