



CONTROPARETE EST

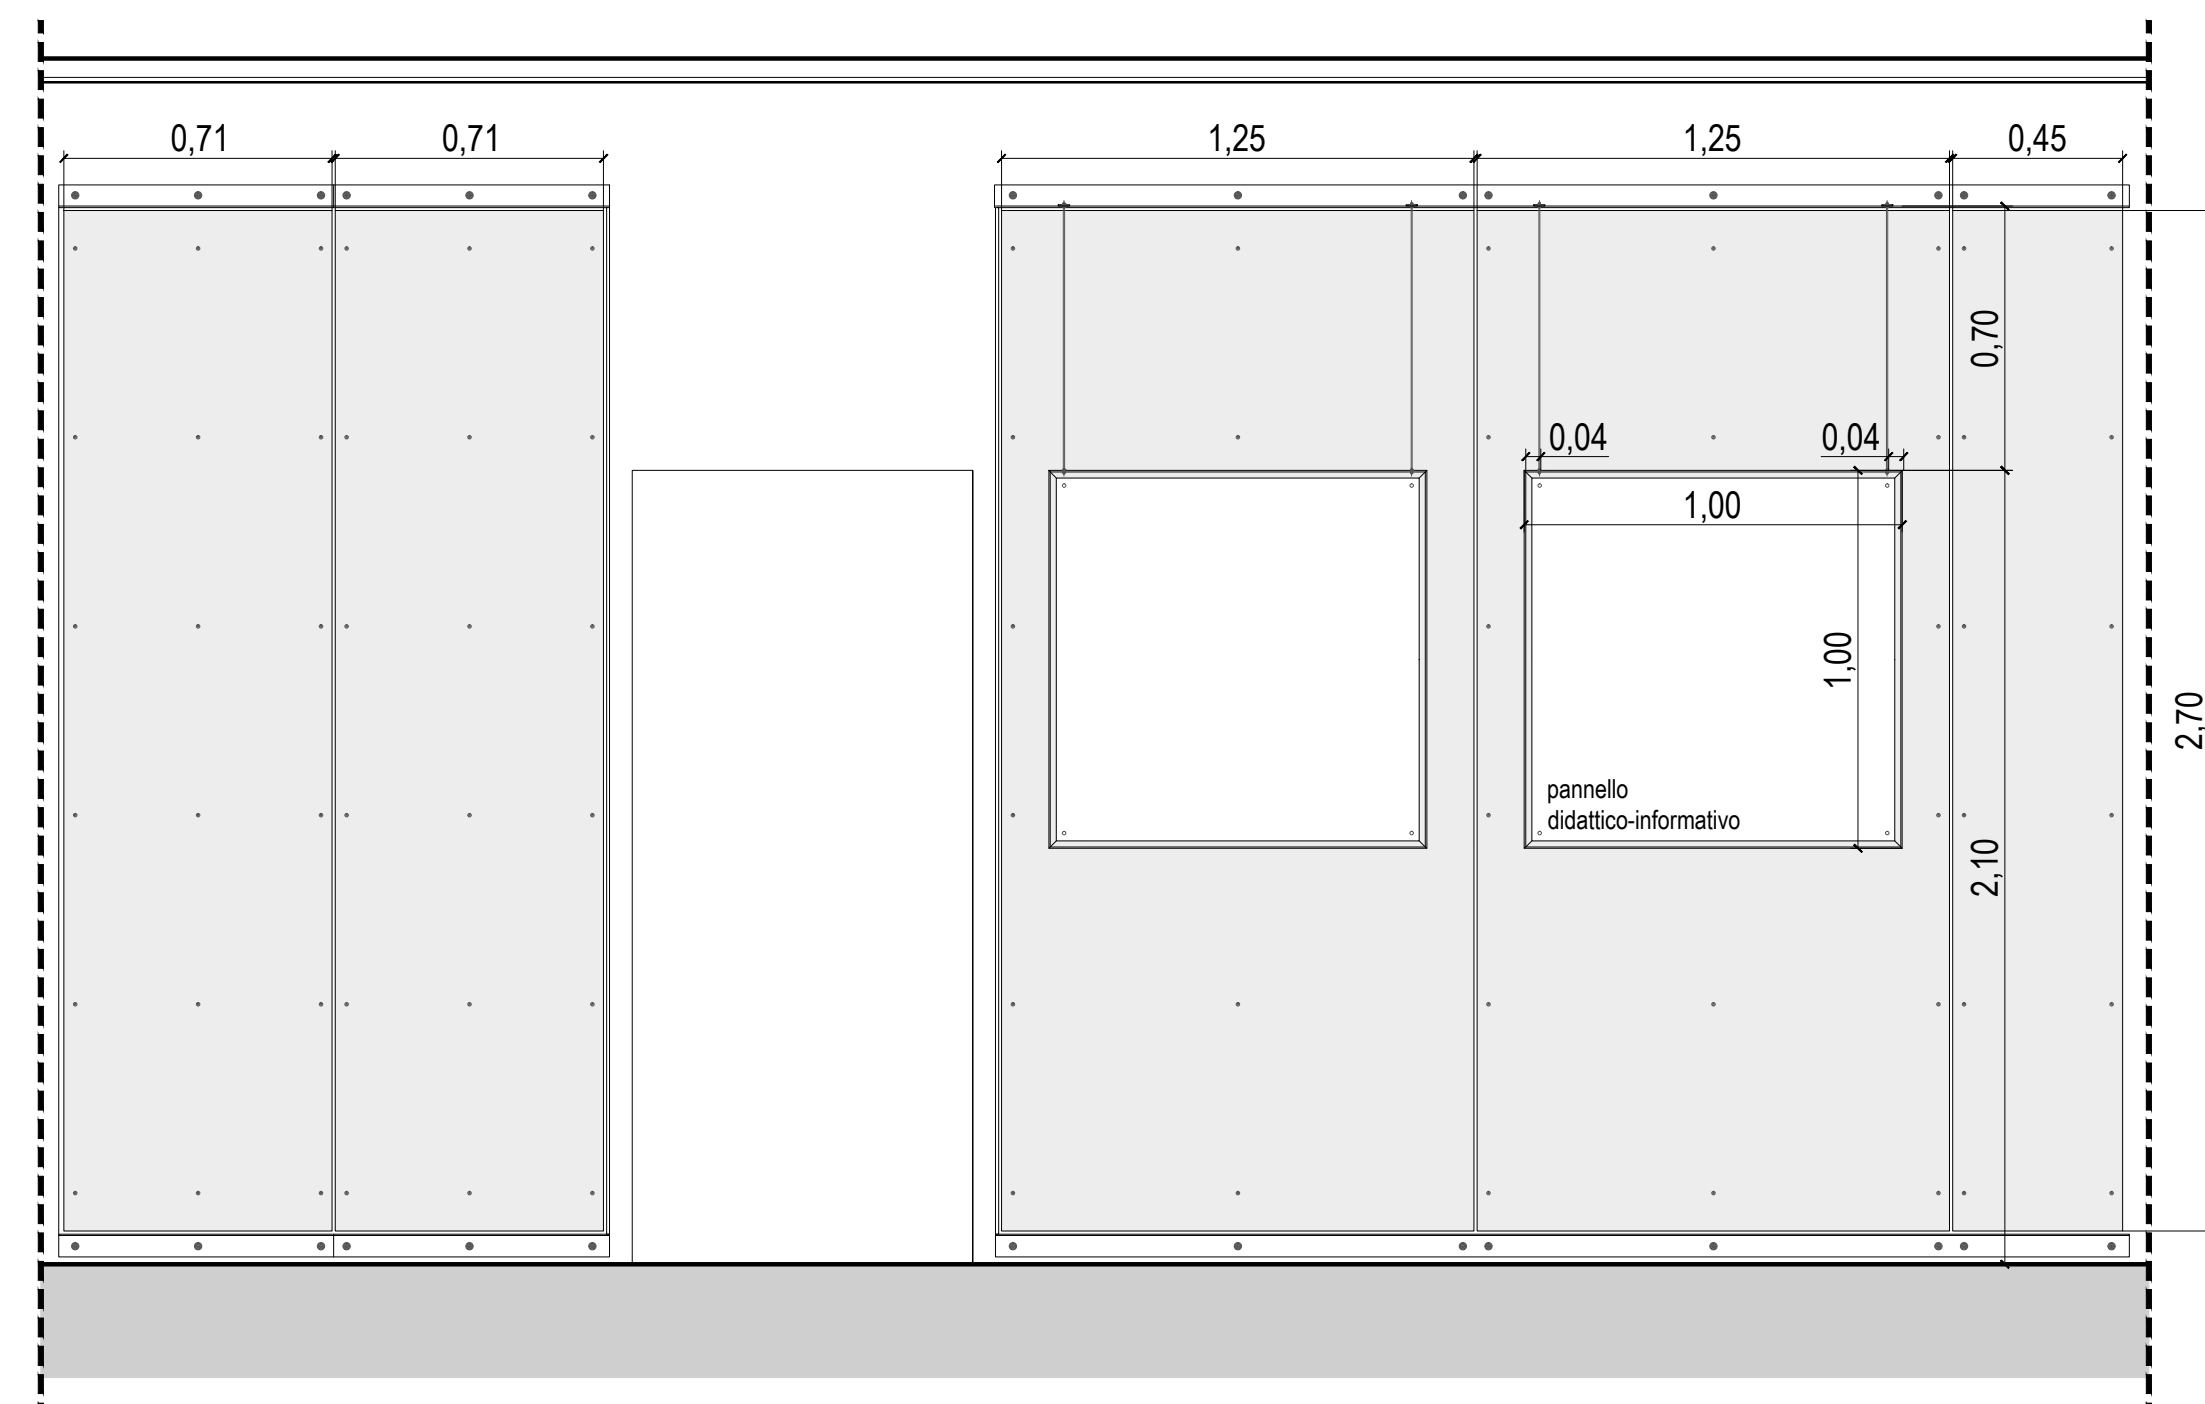


n. 2 pannelli 71 x 270 cm
n. 2 pannelli 125 x 270 cm
n. 1 pannelli 45 x 270 cm

CONTROPARETE SUD

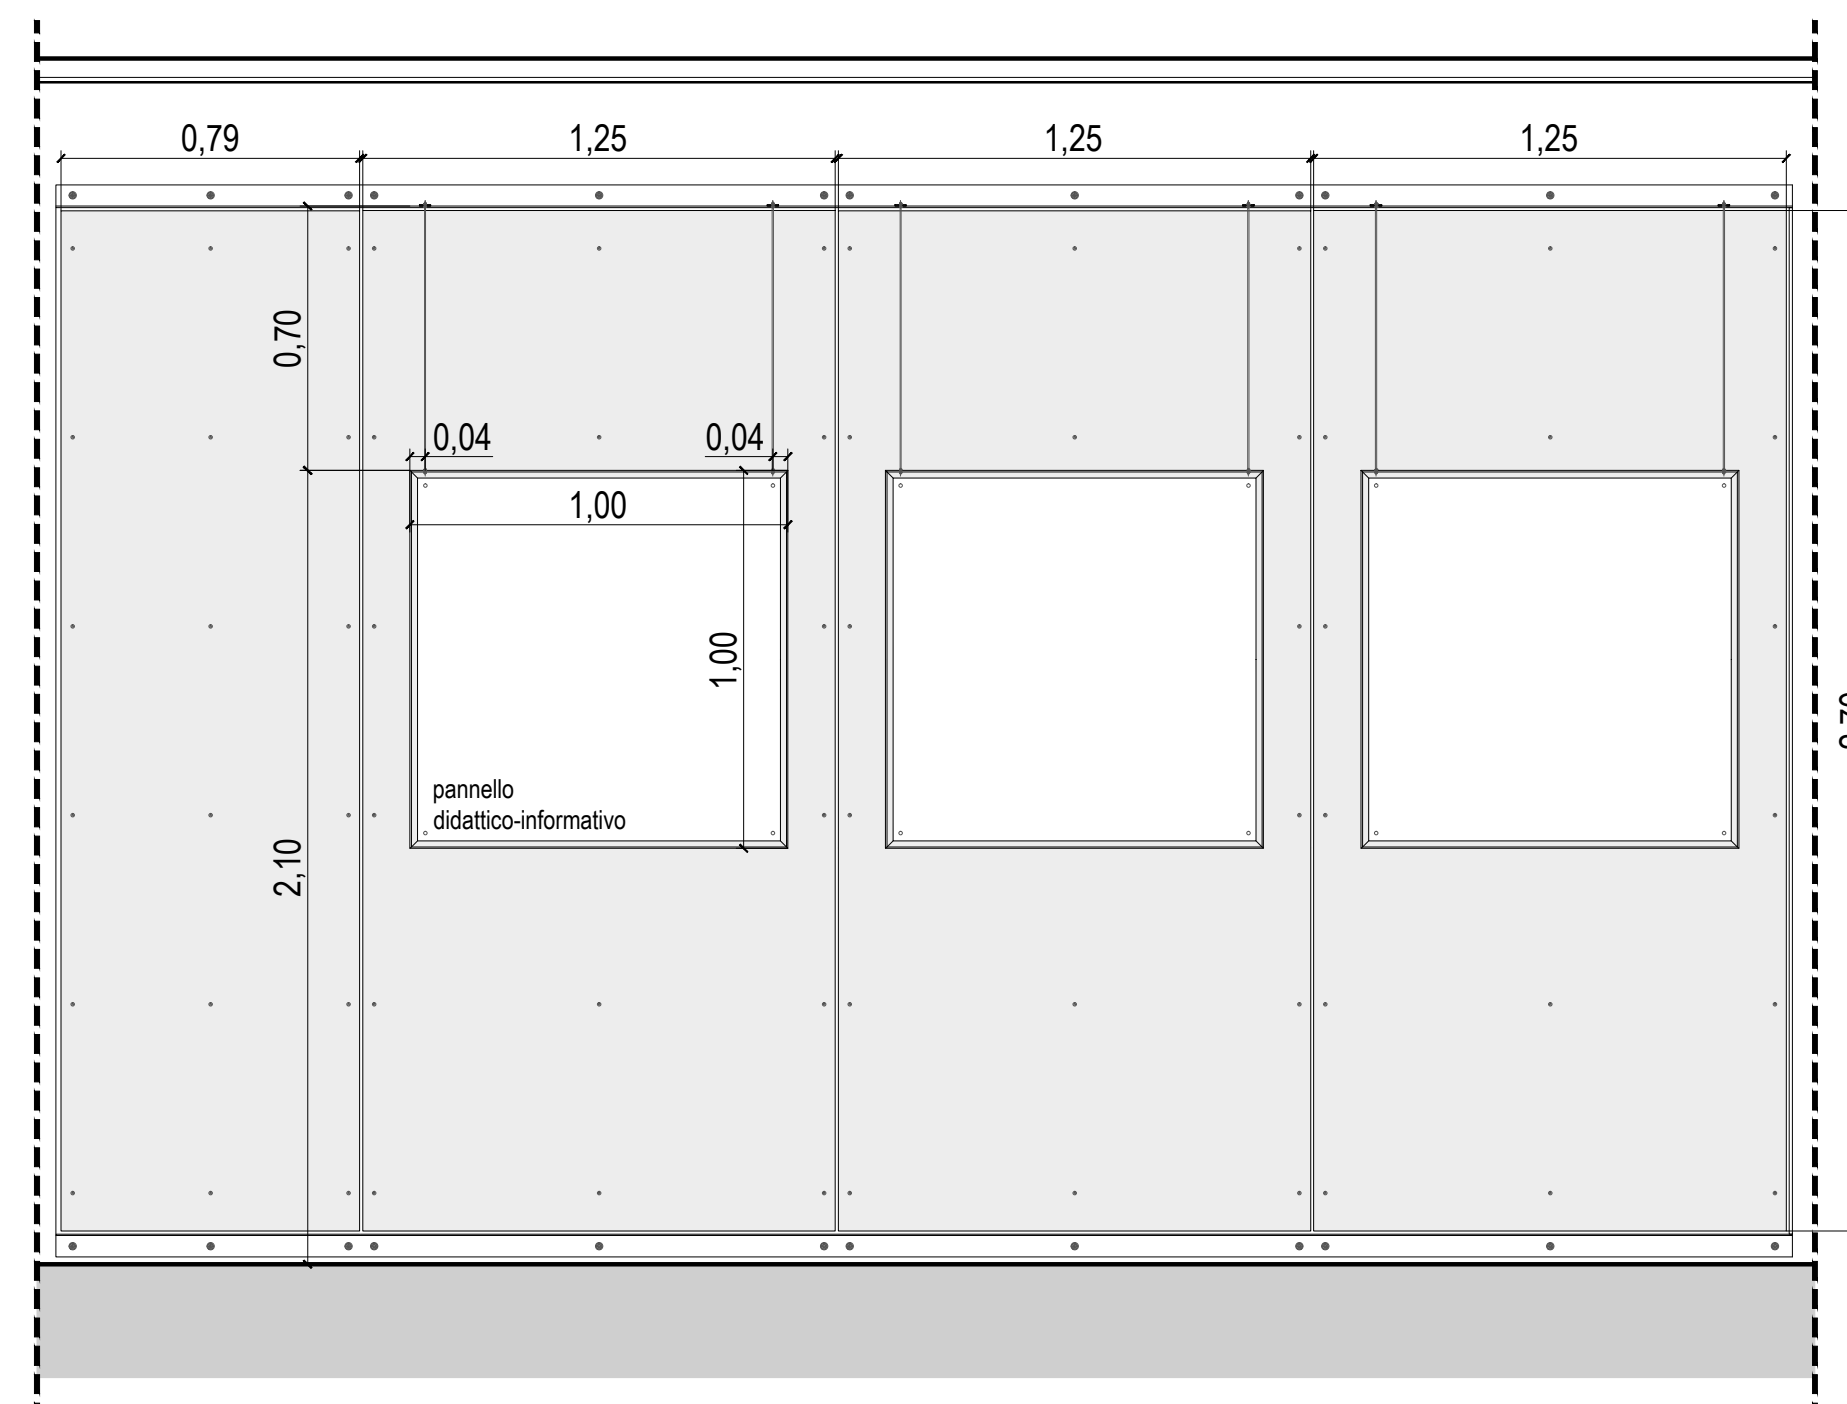


n. 1 pannelli 79 x 270 cm
n. 3 pannelli 125 x 270 cm

CONTROPARETE OVEST

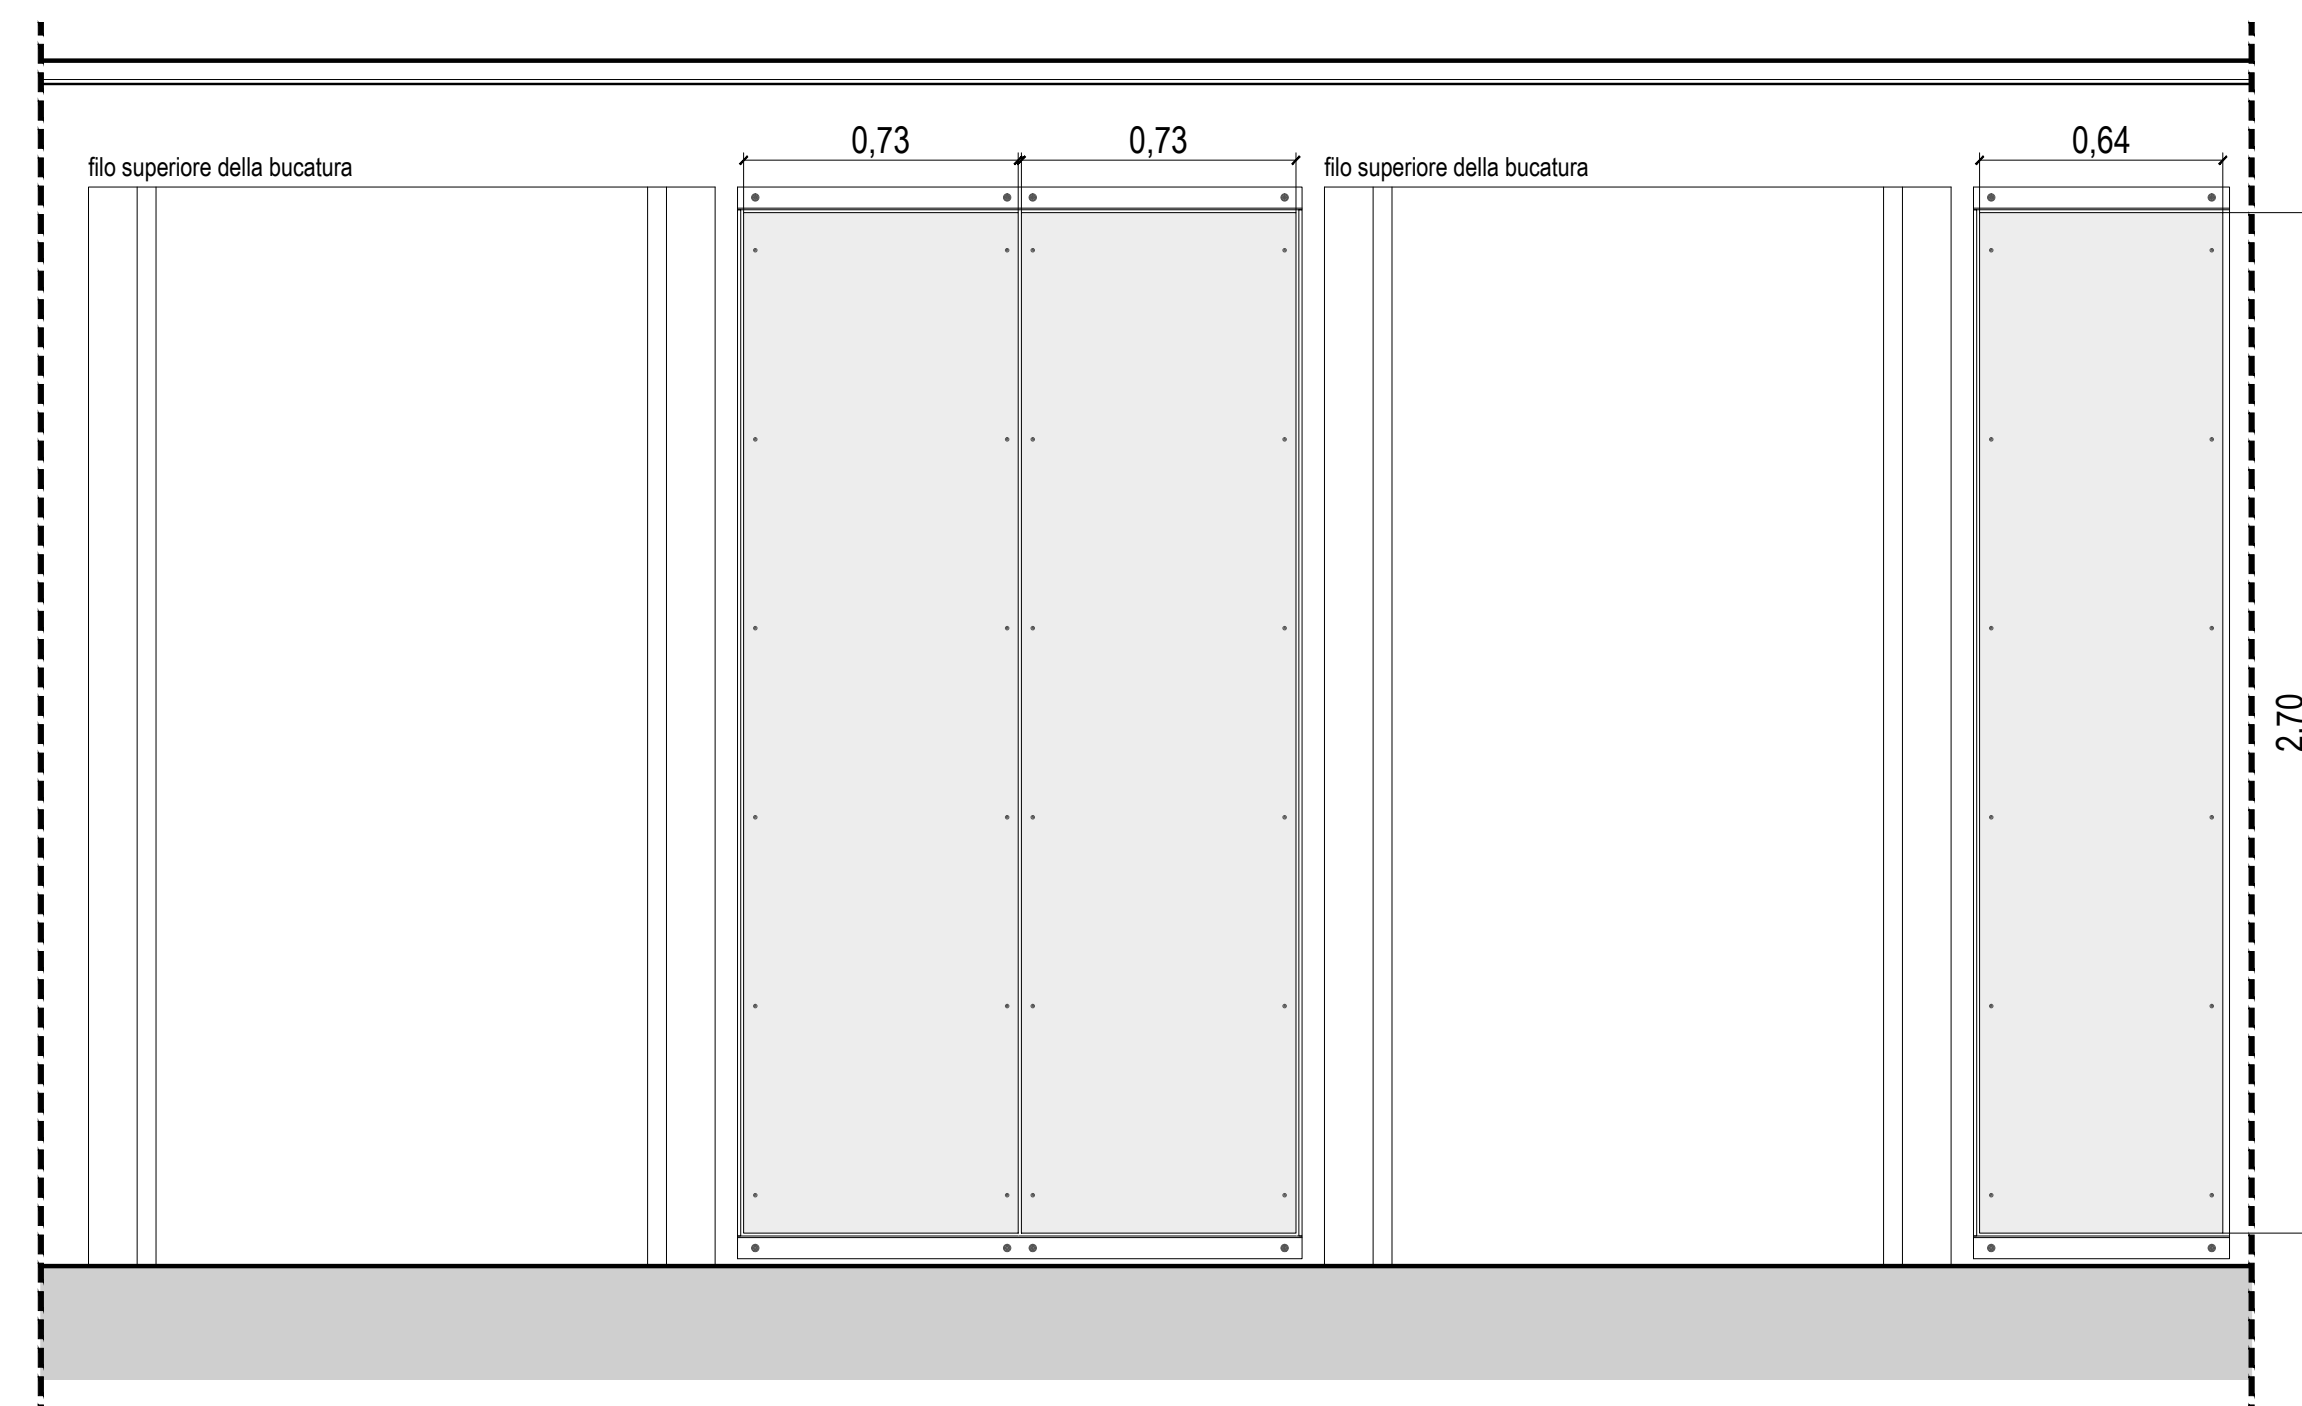

n. 2 pannelli 73 x 270 cm
n. 1 pannelli 64 x 270 cm

CONTROPARETE NORD

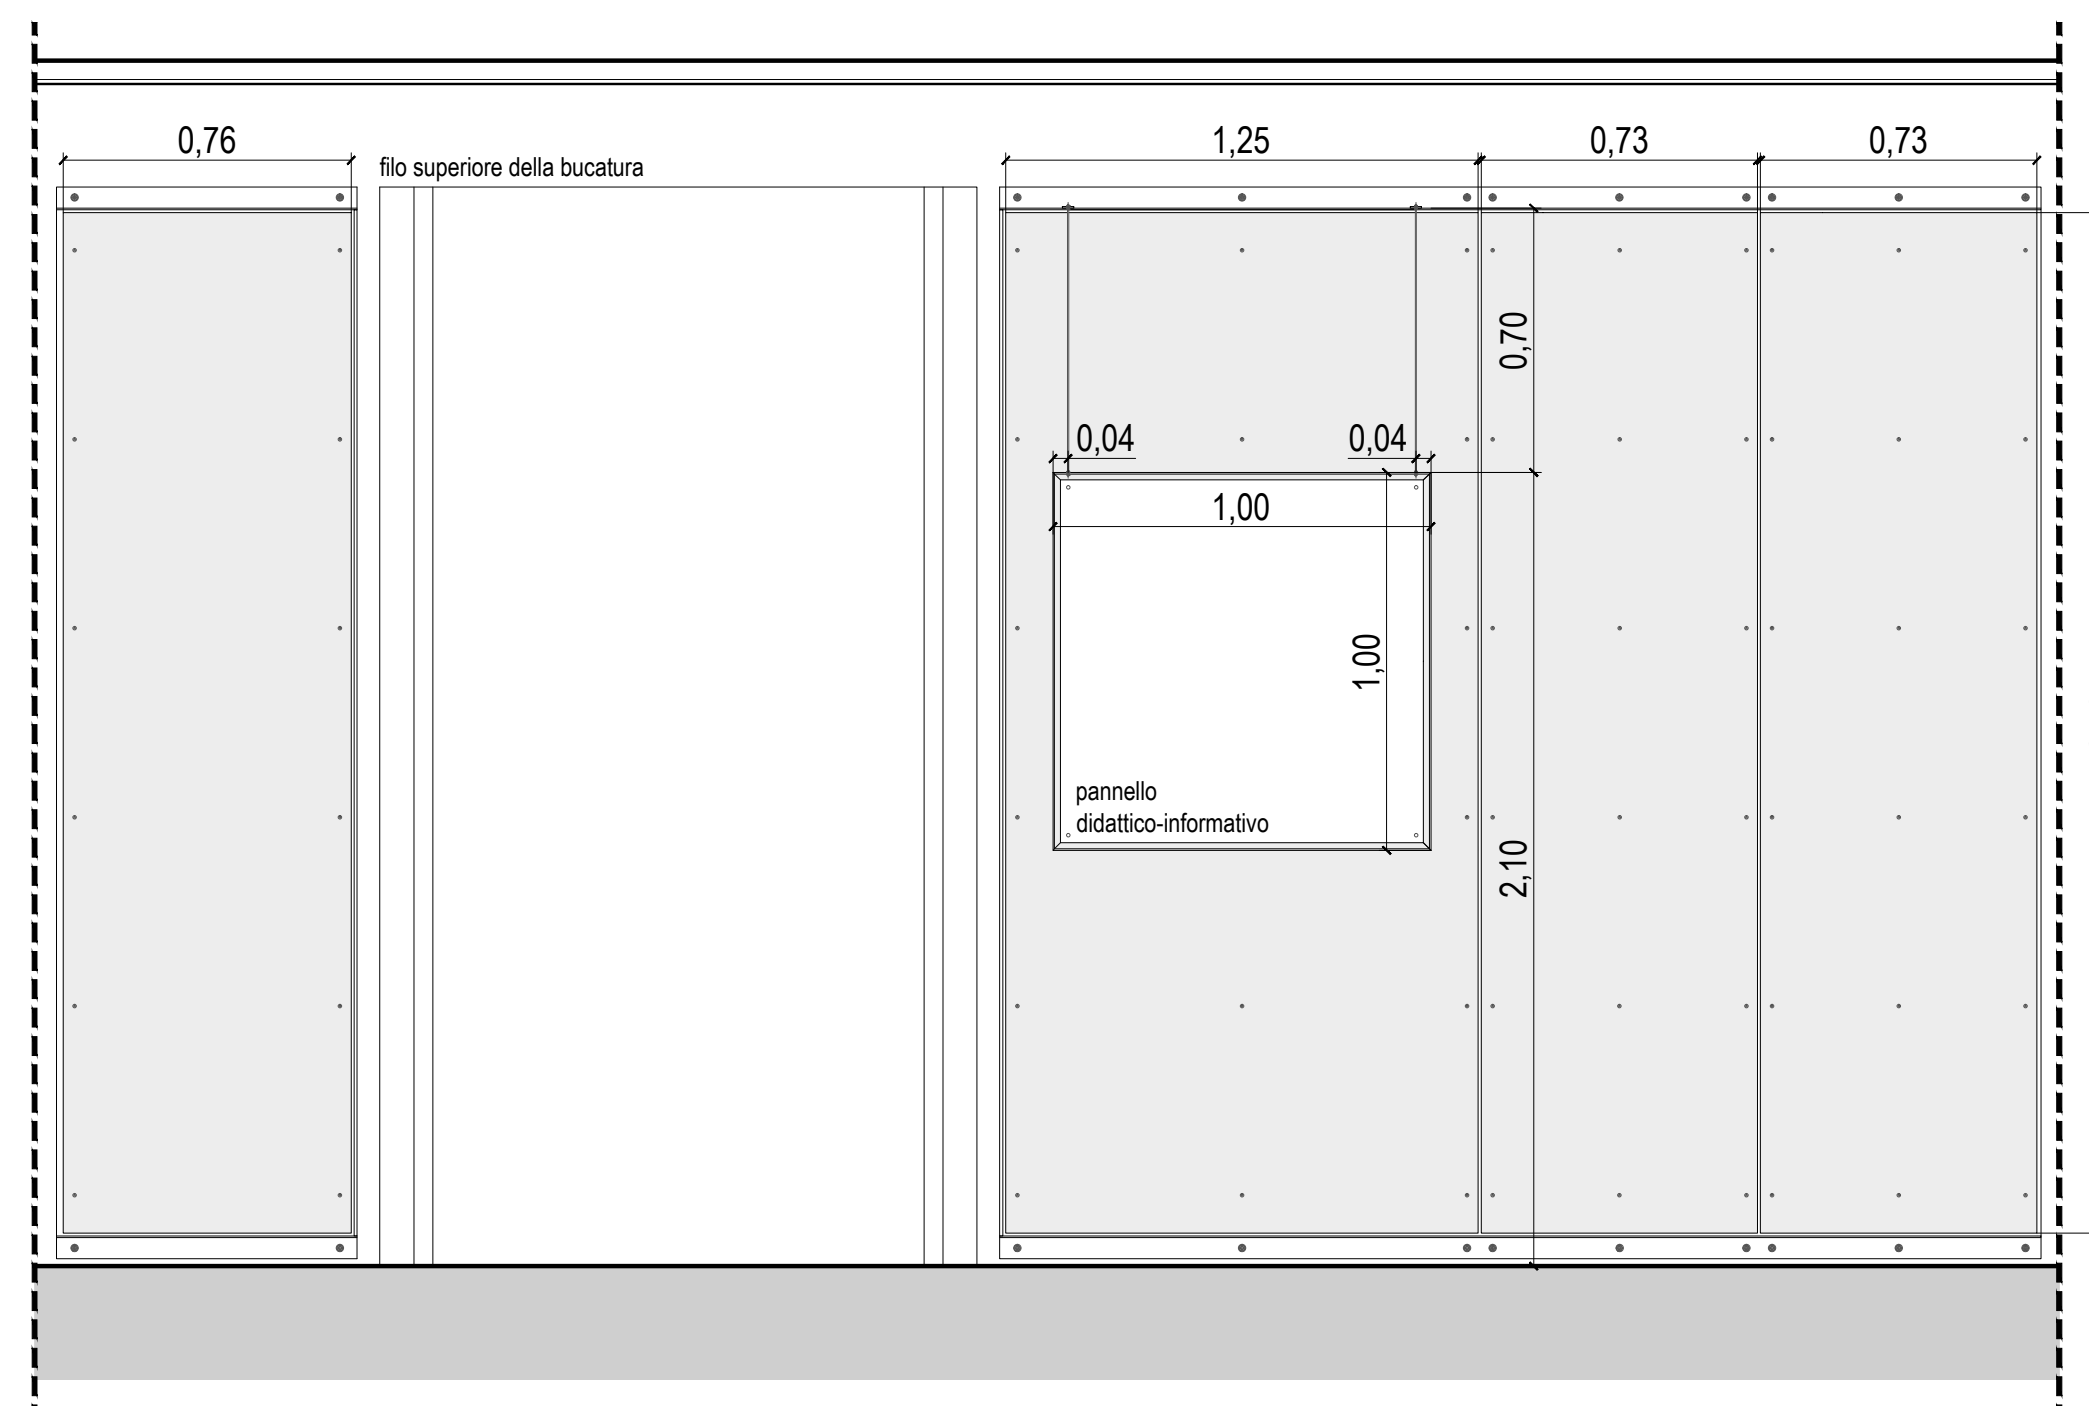

n. 1 pannelli 76 x 270 cm
n. 1 pannelli 125 x 270 cm
n. 2 pannelli 73 x 270 cm

COMUNE DI S. BENEDETTO DEL TRONTO
Provincia di Ascoli Piceno
**MUSEALIZZAZIONE AREA ARCHEOLOGICA VILLA MARITTIMA DI
ETA' ROMANA - LOTTO A (Cig. n. Z86212B379)**

Localizzazione
Piazza Sacconi - Paese alto

Comune di S. Benedetto del Tronto
LAVORI PUBBLICI, MANUTENZIONE ED AMBIENTE
Viale A. De Gasperi, 124
63074 San Benedetto del Tronto (AP)

Dirigente
arch. Farnush Davarpanah

Responsabile del procedimento
ing. Marco Cicchi

Emissione
PROGETTO ESECUTIVO

Titolo elaborato
SITUAZIONE DI PROGETTO: FOCUS CONTROPARETE

Oggetto
STANZA MOSAICO - PROSPETTI 1: 20

07.2

Progetto esecutivo - architettonico
arch. Marco Mattioli / arch. Dino Polidori / arch. Katyuscia Laudadio