


MONTAGGIO CONTROPARETE IN FIBROCEMENTO: STRUTTURA IN ALLUMINIO / PANNELLI IN FIBROCEMENTO / CORNICE DI FINITURA IN ACCIAIO

fase 1


fissaggio a parete dei montanti a "L" 50x50 spess. 2 mm (distanza massima tra i montanti pari a 60 cm)

0 5 10 30 cm

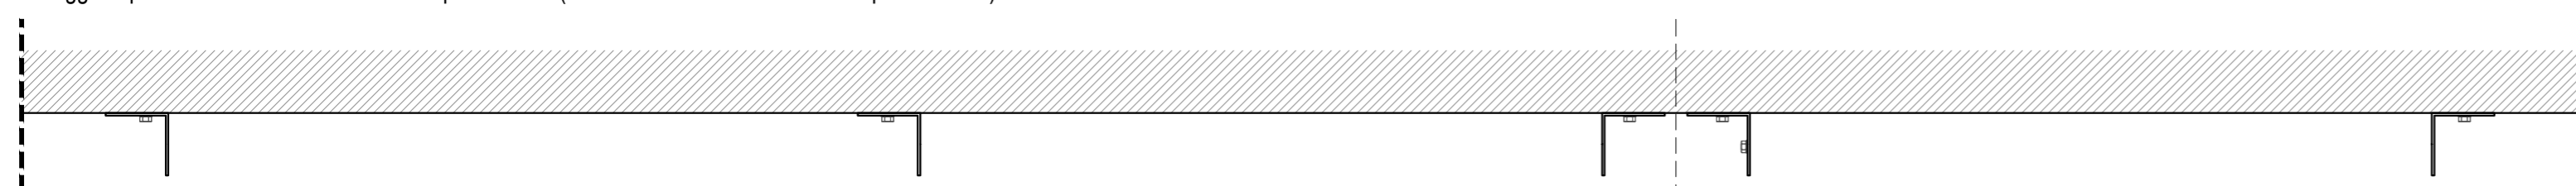


fase 2

montaggio dei montanti a "T" 120x50 spess. 2 mm (distanza massima tra i montanti pari a 60 cm) - fissati ai precedenti montanti a "L"

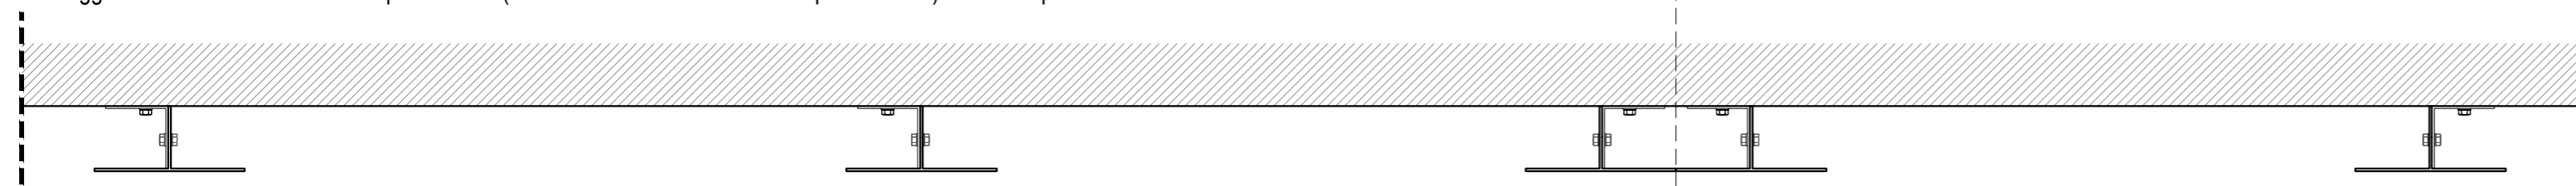


fase 3

montaggio dei profili orizzontali a "L" 40x40 spess. 2 mm (battuta superiore e battuta inferiore pannelli)

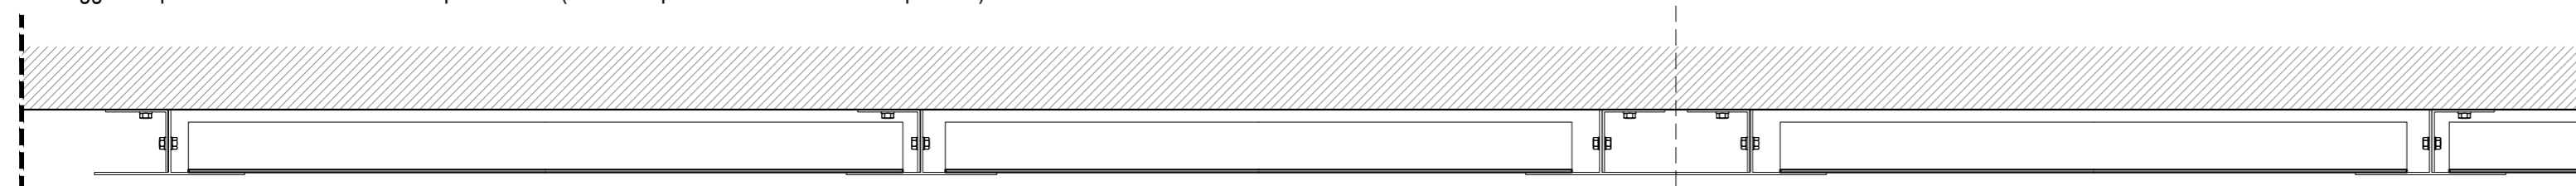

fase 4

montaggio dei pannelli in fibrocemento (spess. 8 mm) con rivettatura a vista - dimensione prevalente 125 x 270 cm - giunto perimetrale aperto da 8 mm (i formati diversi dei pannelli dipendono dalla dimensione delle pareti esistenti, costante è l'altezza di 270 cm)

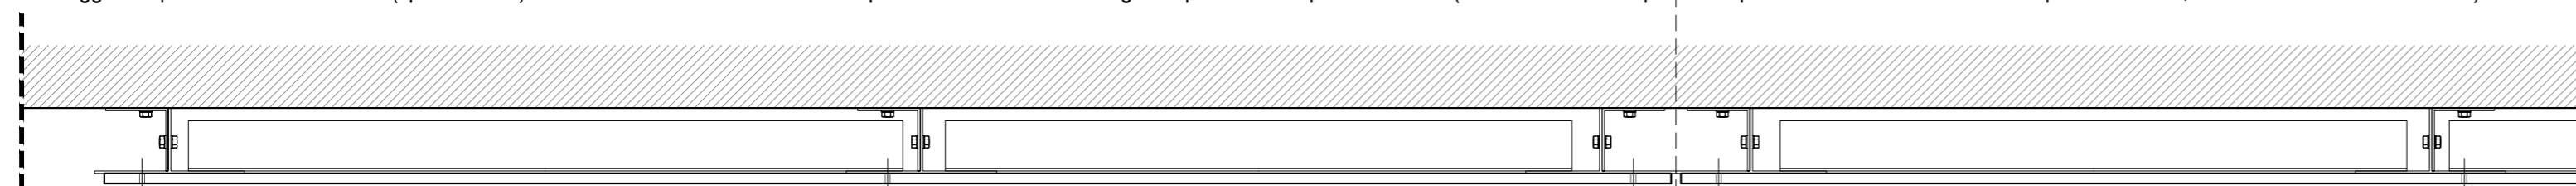


giunto aperto da 8 mm

giunto aperto da 8 mm

fase 5

montaggio della cornice di finitura in acciaio (fissata a parete e indipendente dalla struttura in alluminio) - piatto verticale da 60 mm (sp. 8 mm) e angolari superiore-inferiore da 60 mm (sp. 4 mm)

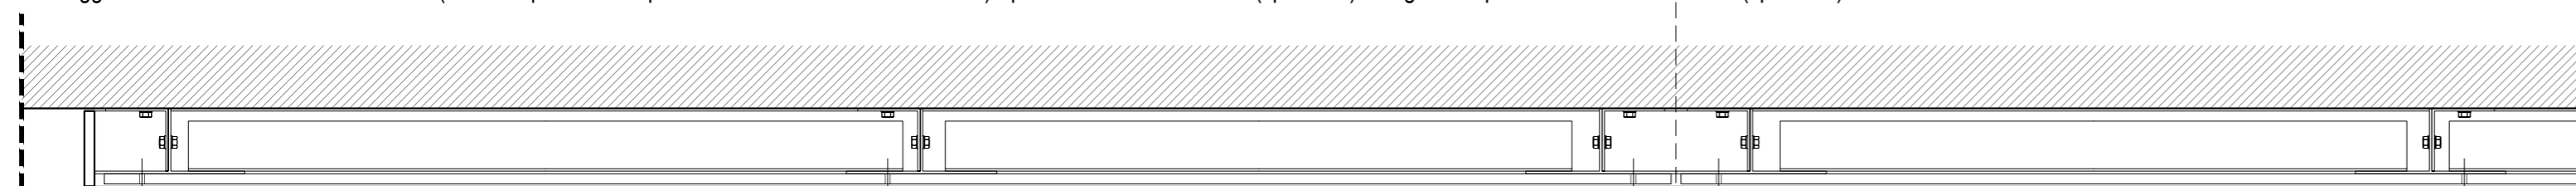

parte verticale della cornice piatto da 60 mm / sp. 8 mm

parti orizzontali della cornice - superiore e inferiore - angolare da 60 mm / sp. 4 mm

COMUNE DI S. BENEDETTO DEL TRONTO

Provincia di Ascoli Piceno

MUSEALIZZAZIONE AREA ARCHEOLOGICA VILLA MARITTIMA DI

ETA' ROMANA - LOTTO A (Cig. n. Z86212B379)

Localizzazione

Piazza Sacconi - Paese alto

Comune di S. Benedetto del Tronto

LAVORI PUBBLICI, MANUTENZIONE ED AMBIENTE

Viale A. De Gasperi , 124

63074 San Benedetto del Tronto (AP)

Dirigente

arch. Farnush Davarpanah

Responsabile del procedimento

ing. Marco Cicchi

Emissione

PROGETTO ESECUTIVO

Titolo elaborato

SITUAZIONE DI PROGETTO: CONTROPARETE IN FIBROCEMENTO

Oggetto

FASI DI MONTAGGIO - PIANTE DI DETTAGLIO 1: 5

08

Progetto esecutivo - architettonico

arch. Marco Mattioli / arch. Dino Polidori / arch. Katyuscia Laudadio

Data

AGOSTO 2018