



SEZ. X-X

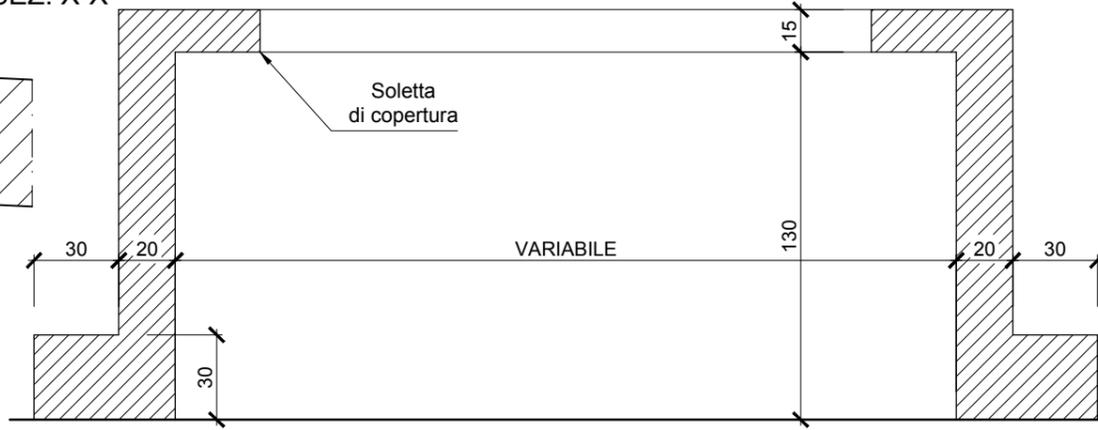

SEZ. Y-Y

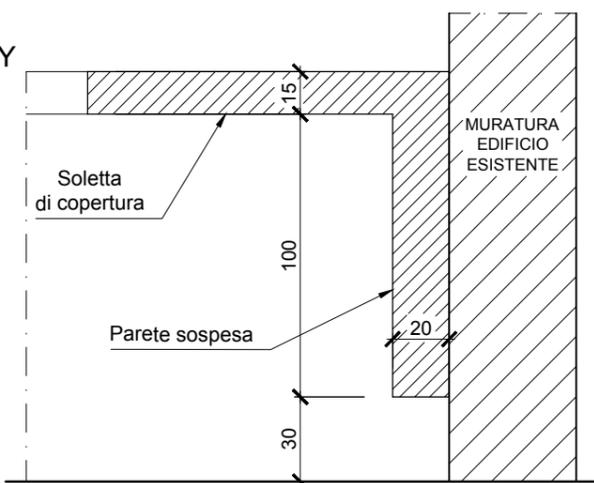

**COMUNE DI S. BENEDETTO DEL TRONTO**  
 Provincia di Ascoli Piceno  
**MUSEALIZZAZIONE AREA ARCHEOLOGICA VILLA MARITTIMA DI**  
**ETA' ROMANA - LOTTO A (Cig. n. Z86212B379)**

Localizzazione  
**Piazza Sacconi - Paese alto**

**Comune di S. Benedetto del Tronto**  
**LAVORI PUBBLICI, MANUTENZIONE ED AMBIENTE**  
 Viale A. De Gasperi, 124  
 63074 San Benedetto del Tronto (AP)

Responsabile del procedimento  
**ing. Marco Cicchi**

Emissione  
**PROGETTO ESECUTIVO**

Titolo elaborato  
**PIANTA FONDAZIONE**

**s.2**

Progetto esecutivo - opere strutturali  
**ing. Fabrizio Taddei / ing. Marco Tagliaferri**

Data  
**AGOSTO 2018**



SCALA  
 1:25