

- TELO su recinzione mobile di cantiere fissata a terra
- TELO recinzione di cantiere appeso al telaio
- RETE elettrosaldata 25x25 mm
- TELAIO tubo 10x10 sp. 3 mm
- TELI
- 01 Titolo dell'intervento
- 02 Progetto - teca grande
- 03 Progetto - teca piccola
- 04 Contestualizzazione
- 05 Strategia
- 06 All'esterno
- 07 All'interno



Musealizzazione area archeologica villa marittima di età romana
 Piazza Sacconi - Paese alto di San Benedetto del Tronto
 Lotto A
ALLESTIMENTO TEMPORANEO
 FEBBRAIO 2020

Titolo elaborato
ASSETTO PLANIMETRICO
 Oggetto
PIANTA 1: 50

ARCH. MARCO MATTIOLI
 via Augusto Murri 31
 63074 - S. Benedetto del Tronto (AP)
 tel-fax 0735.366857 - 328.0041234
 marcomattioli71@gmail.com
 P. Iva 02369120445


PILASTRO
tubo quadro 10x10 cm
(sp. 3 mm)

PIANTA 1: 25

RETE
elettrosaldata
zincata - maglia 25x25 mm

TRAVE INFERIORE
tubo quadro 10x10 cm
(sp. 3 mm)

TELO
recinzione di cantiere
appeso al telaio

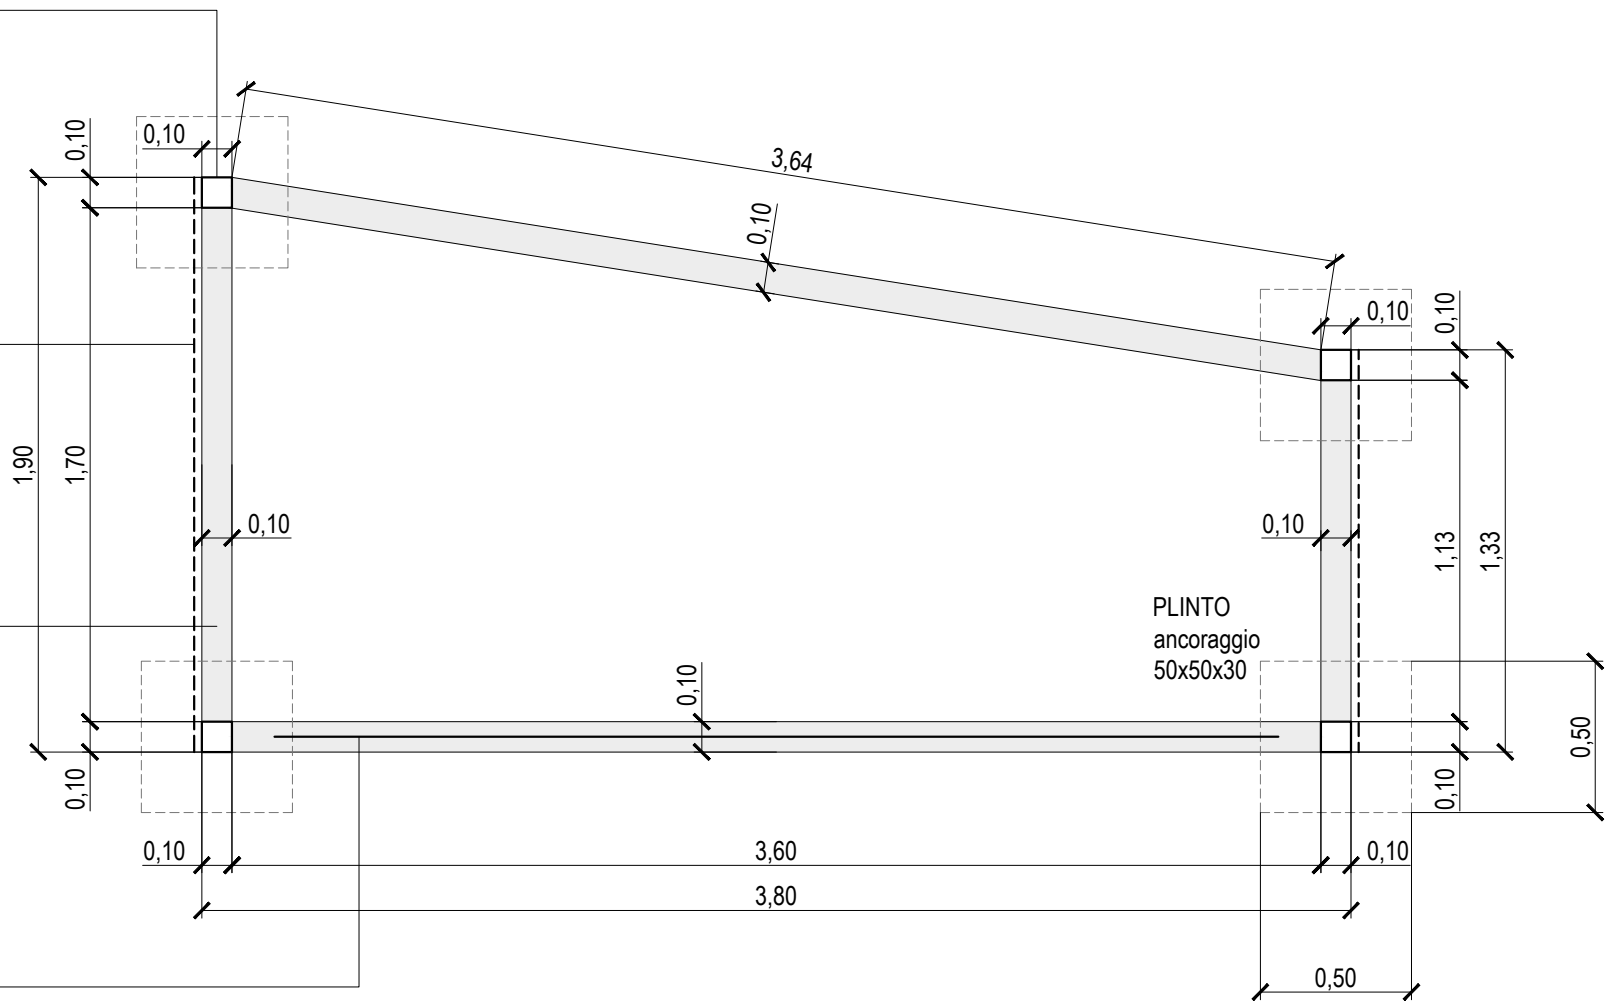


TRAVE SUPERIORE
tubo quadro 10x10 cm
(sp. 3 mm)

PILASTRO
tubo quadro 10x10 cm
(sp. 3 mm)

TELO
recinzione di cantiere
appeso al telaio

TRAVE INFERIORE
tubo quadro 10x10 cm
(sp. 3 mm)

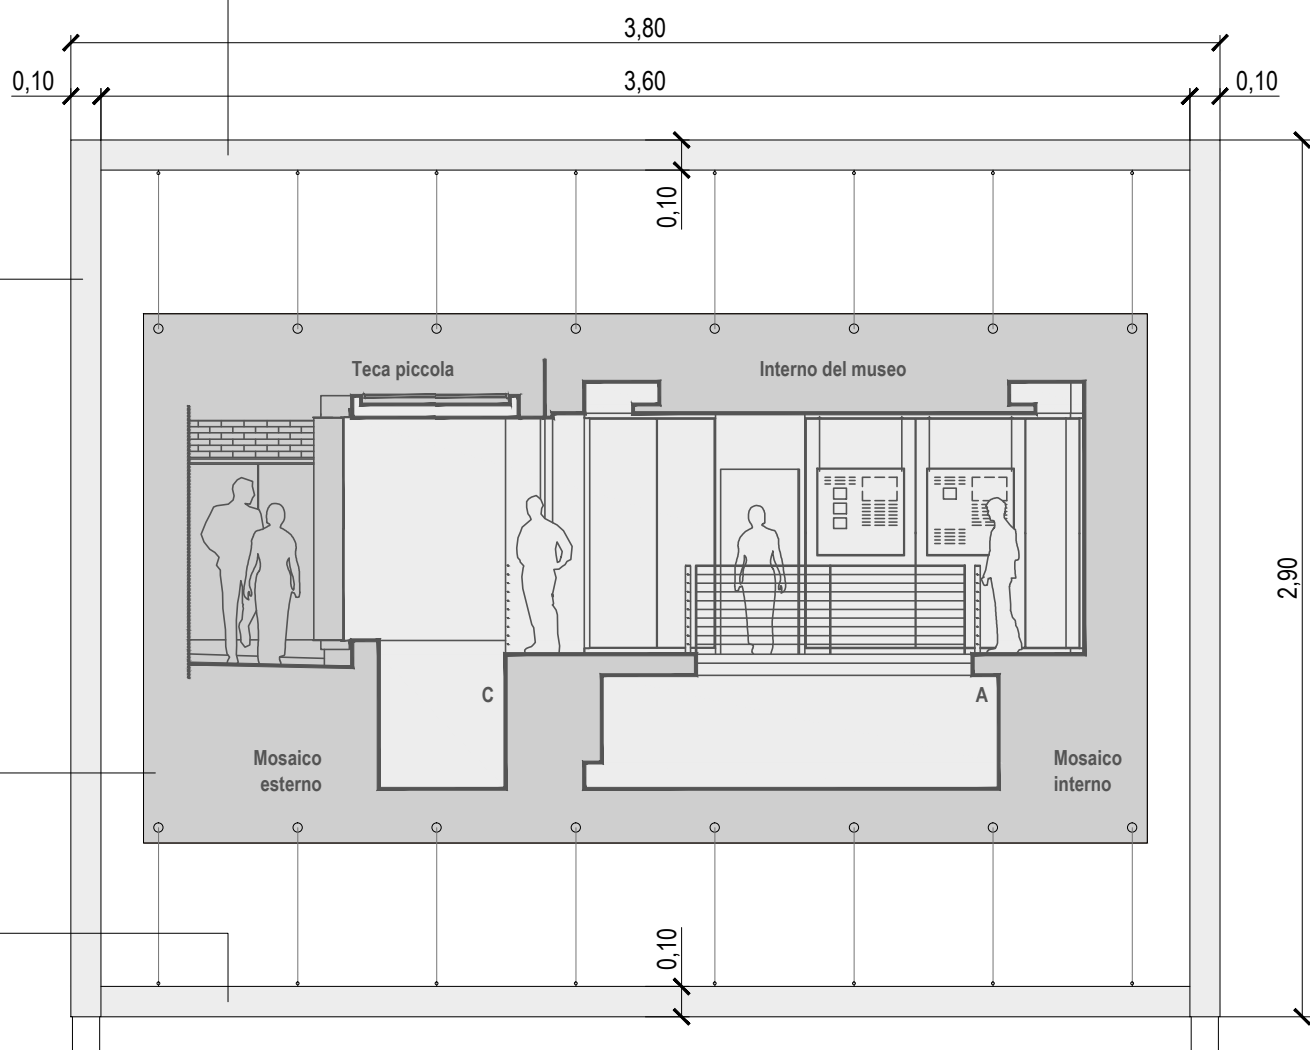

PROSPETTO 1: 25

PUNTELLO
bullonato al plinto di
ancoraggio

0 25 50 150 cm

Musealizzazione area archeologica villa marittima di età romana
Piazza Sacconi - Paese alto di San Benedetto del Tronto
Lotto A
ALLESTIMENTO TEMPORANEO
FEBBRAIO 2020

Titolo elaborato
TELAIO TECA PICCOLA
Oggetto
PIANTA E PROSPETTO 1: 25

ARCH. MARCO MATTIOLI
via Augusto Murri 31
63074 - S. Benedetto del Tronto (AP)
tel-fax 0735.366857 - 328.0041234
marcomattioli71@gmail.com
P. Iva 02369120445

02

