
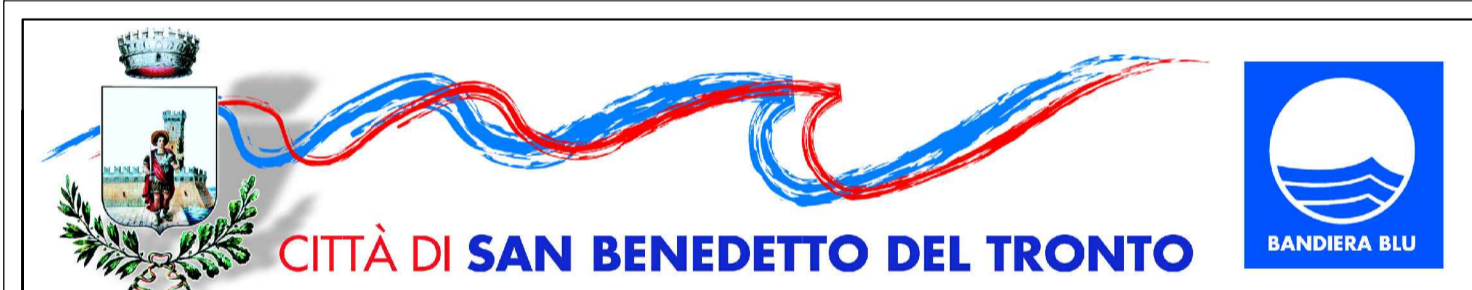


CARPENTERIA PIANO FONDAZIONE

SCALA 1:50

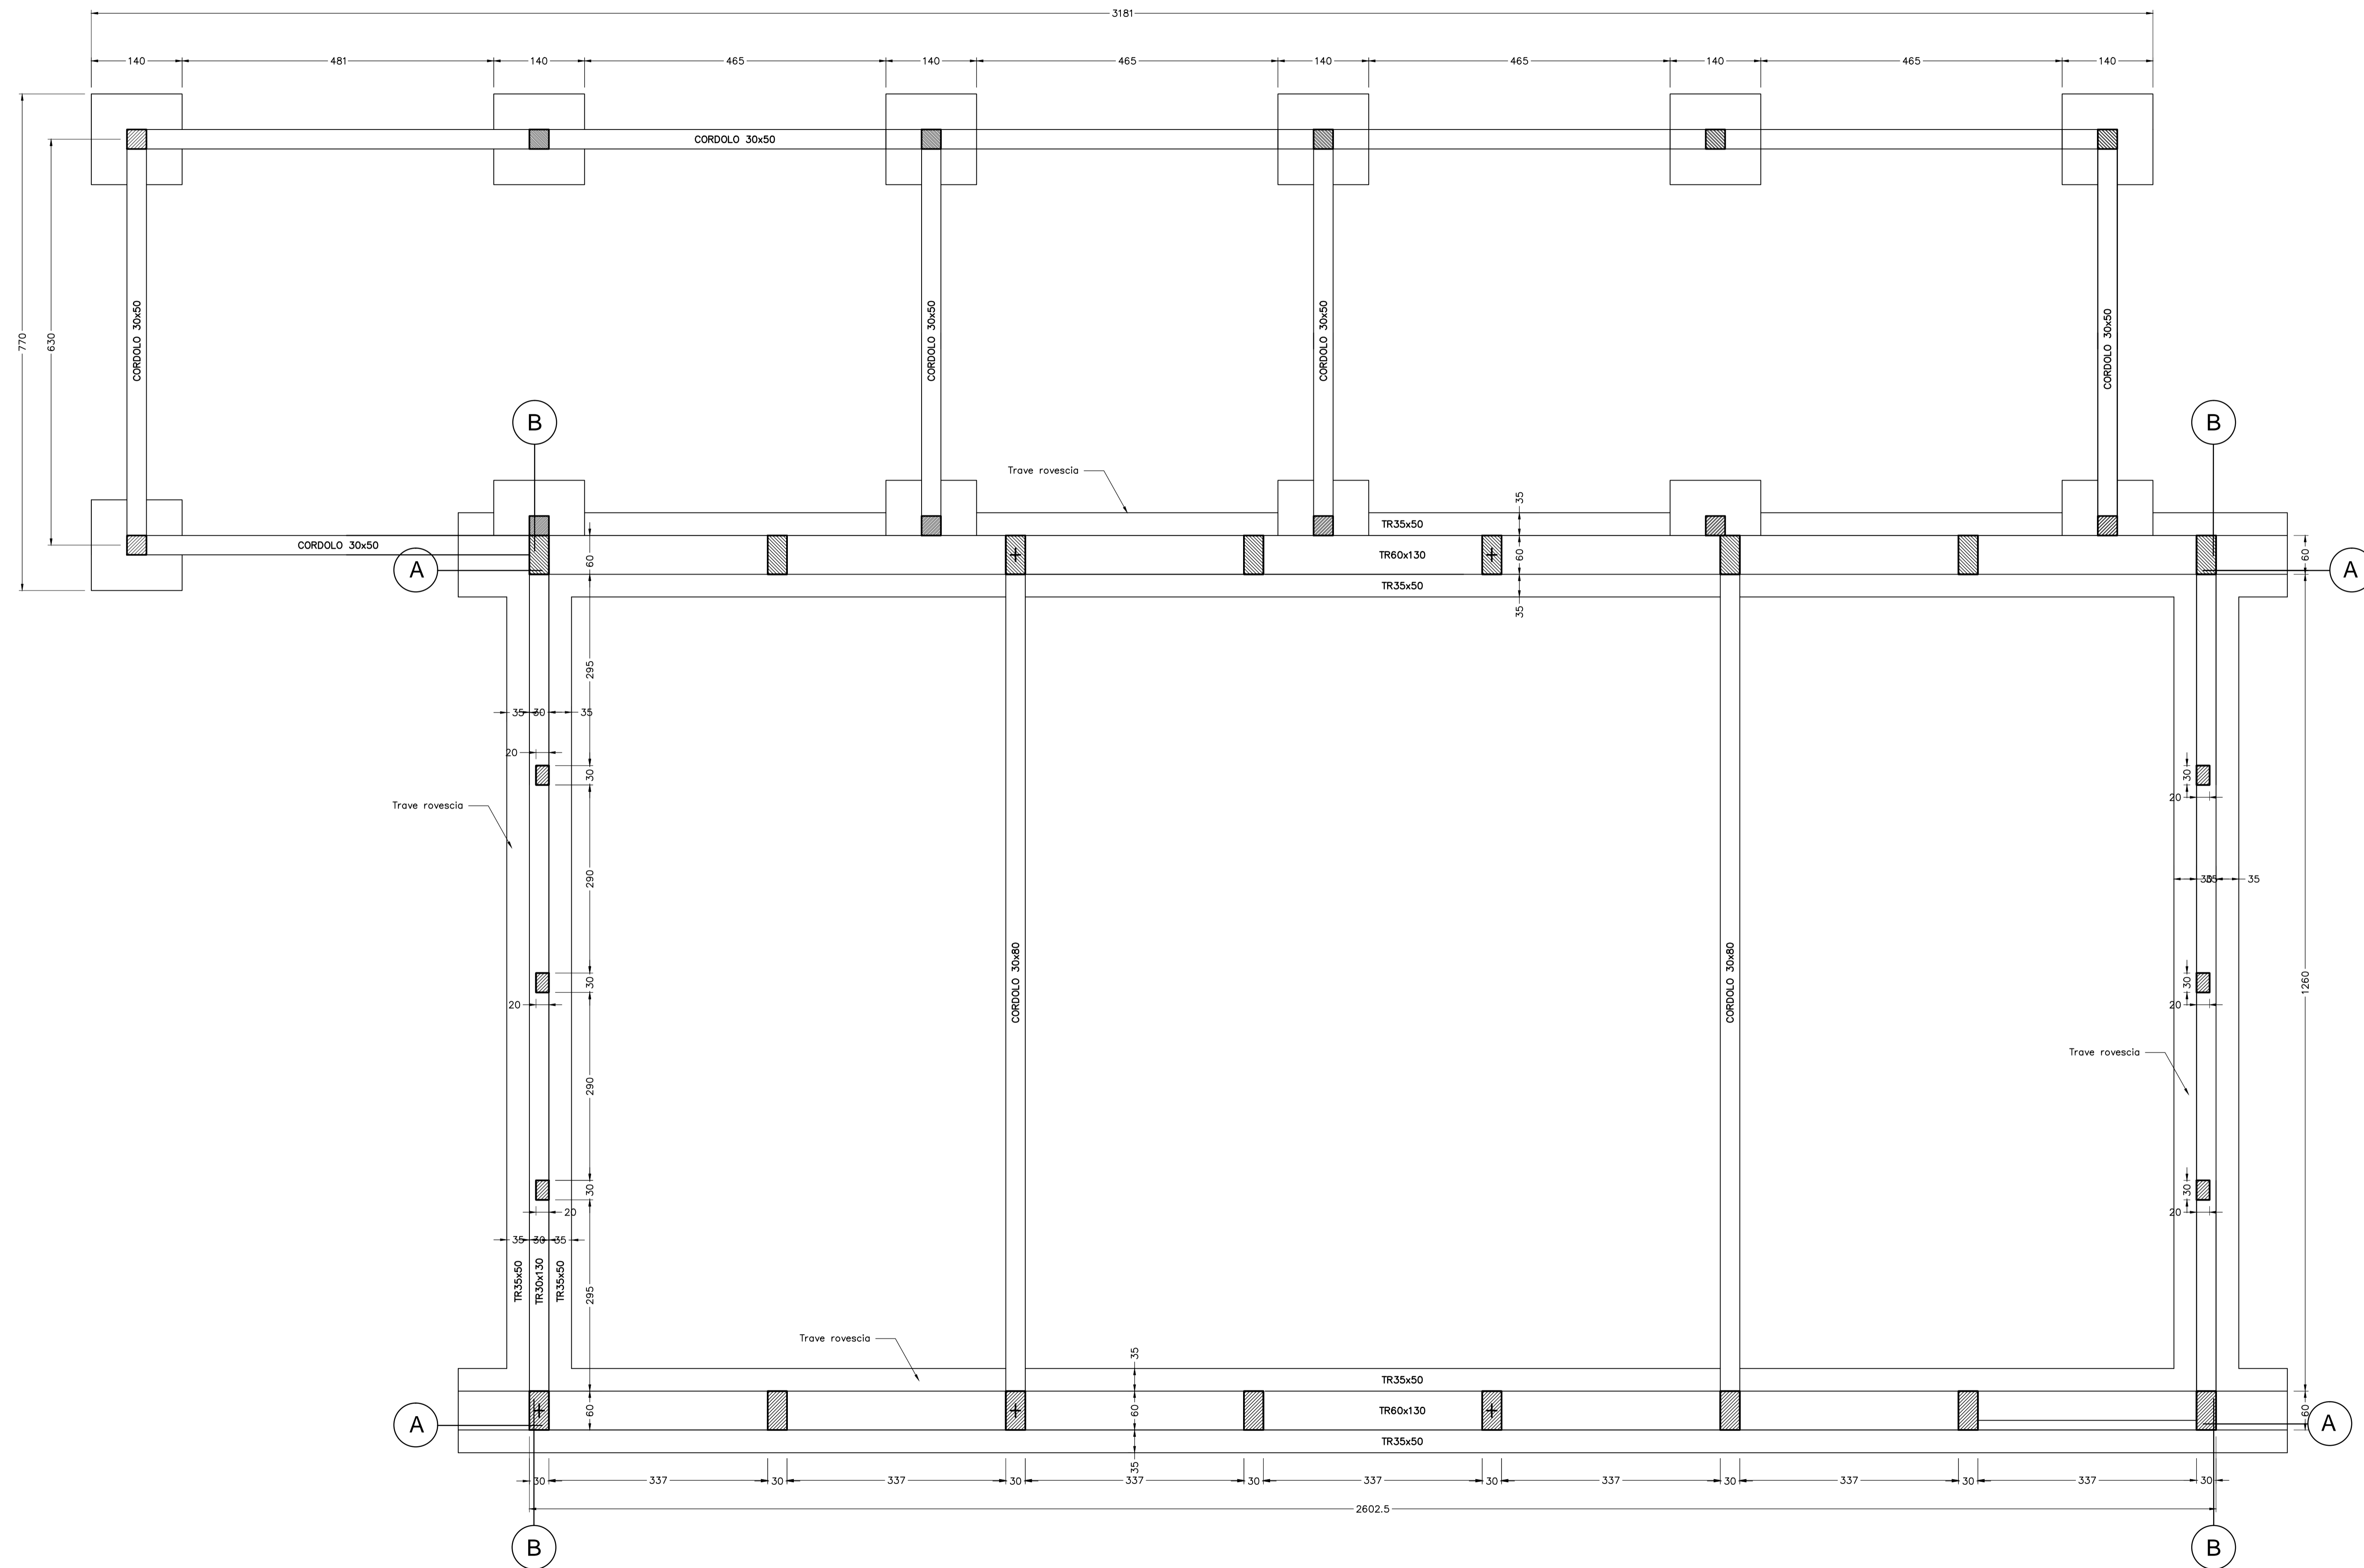

SETTORE LAVORI PUBBLICI, MANUTENZIONE E GESTIONE DEL PATRIMONIO
 VIALE DE GASPERI, 120 - TEL. 0735794329 - FAX. 0735794711 - CODICE FISCALE E PARTITA IVA 00350140448

(Bando regionale Decreto D.P.F. Edilizia n. 13 del 3/4/2019)
 Piano Regionale triennale 2018/2020 - Edilizia scolastica
 Committente : Comune di S.Benedetto del Tronto (AP)

LAVORI DI RISTRUTTURAZIONE CON ADEGUAMENTO SISMICO, FUNZIONALE ED EFFICIENTAMENTO ENERGETICO DEL POLO SCOLASTICO VIA FERRI (2° STRALCIO) - PALESTRA E CORPO SPOGLIATOI

S.Benedetto del Tronto, 8 MAGGIO 2019	PROGETTO ESECUTIVO	Scala 1:50
Aggiornamento	STRUTTURALE	Tavolo C.1

STATO DI FATTO: CARPENTERIA PIANO FONDAZIONE

GRUPPO DI PROGETTAZIONE:
 Progettista Architettonico/Impianti e D.L.: Ing. Marco Cicchi
 Collaboratore alla progettazione/espertore di cantiere: Geom. Luigi Montini
 Coord. Sicurezza Progettazione/Esecuzione (D.L.81/2008): Arch. Alfredo Di Concetto

PROGETTAZIONE SPECIALISTICA:
 Studi geologici: Dott. Geol. Stefano Taffoni
 Progettista Strutturale: Prof. Ing. Lugiino Dezi

SEITEC srl - Via di Passo Varano 306/B - 60131 ANCONA

Spazio per pareri/nota osta	Il Responsabile Unico del Procedimento Ing. Marco Cicchi	visto: Il Dirigente del Settore
-----------------------------	---	---------------------------------