


PIANO TERRA



PIANO PRIMO

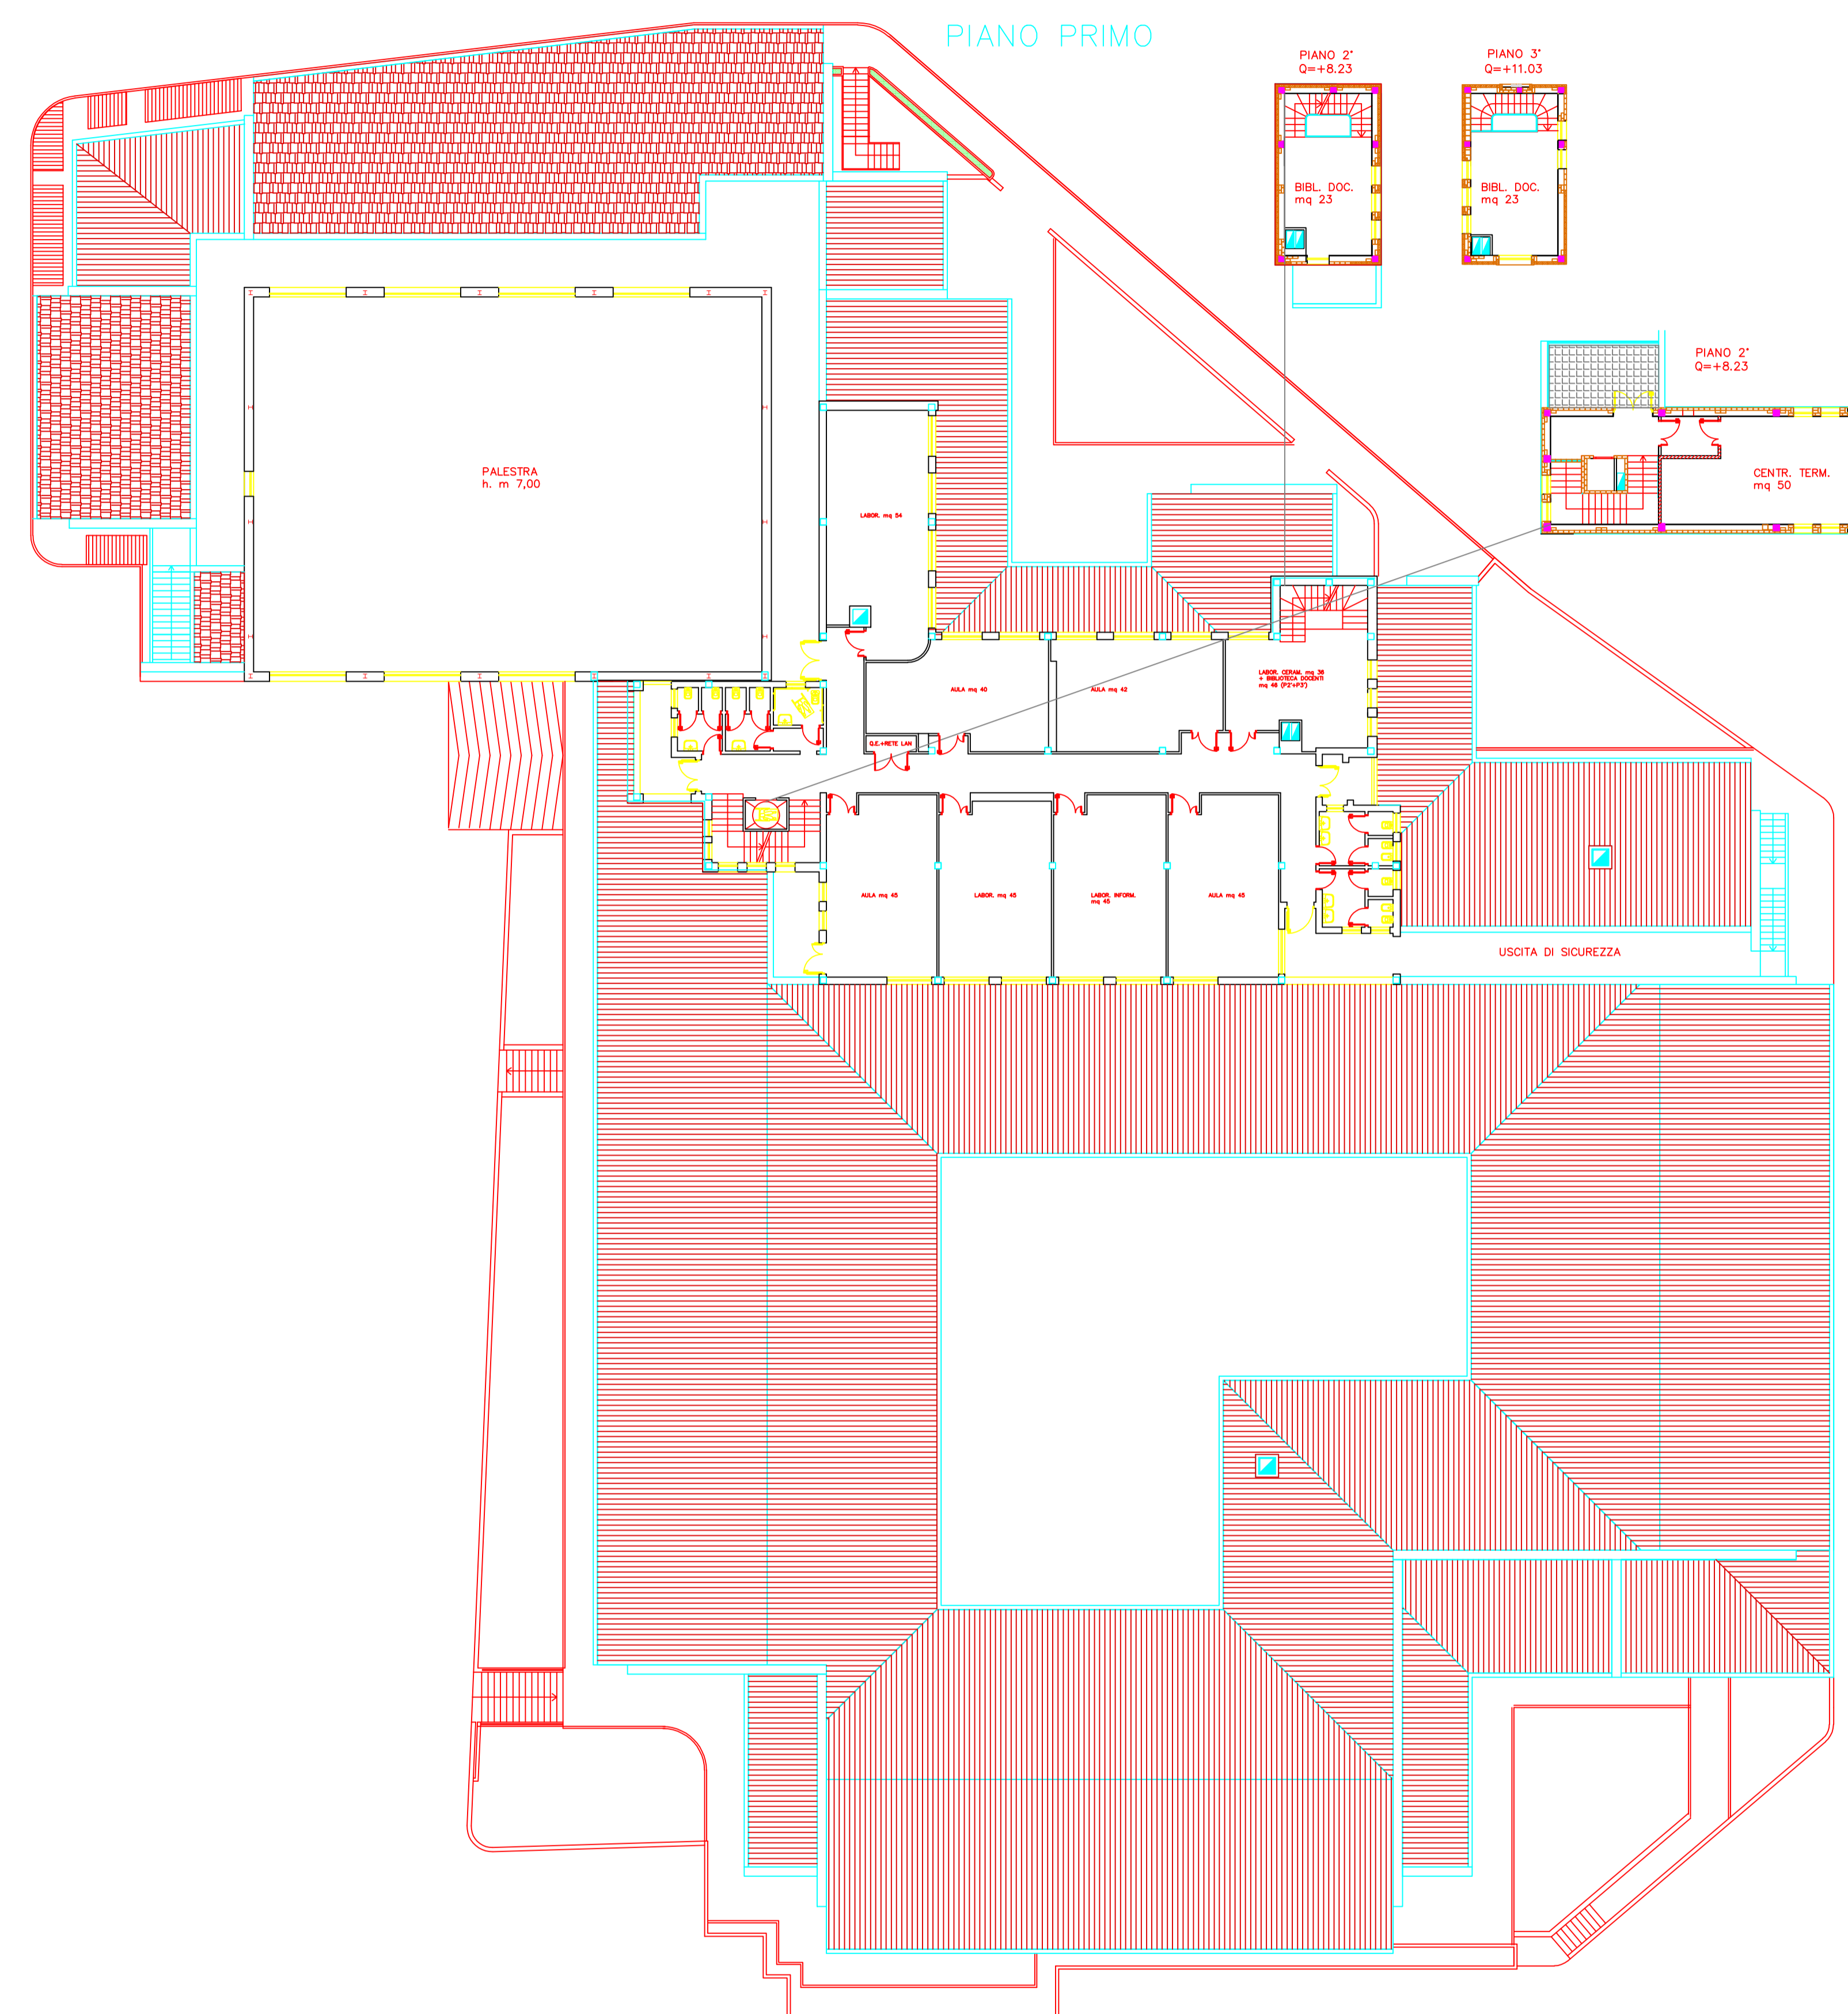

CITTÀ DI SAN BENEDETTO DEL TRONTO

SETTORE LAVORI PUBBLICI, MANUTENZIONE E GESTIONE DEL PATRIMONIO
VALLE DE' MARCHETTI, 104 - TEL. 0542/201001 - FAX 0542/201002 E PART. 0542/201003

SERVIZIO DI MANUTENZIONE PATRIMONIO EDILIZIO SCOLASTICO 2019-2022

Edimonted del Tronto 4 GIUGNO 2020	PROGETTO ESECUTIVO	B8
Aggiornamento		SCALA 1:200

**PIANTE INFANZIA E PRIMARIA
 SCUOLA MARCHEGIANI - via G.
 Impastato 12**

GRUPPO DI PROGETTAZIONE:
 Progettista Architettonico: Settore LL.PP. - Manutenzione e Gestione Patrimonio
 Ing. Marco GIOIA
 Collaboratore alla progettazione: Settore LL.PP. - Manutenzione e Gestione Patrimonio
 Geom. Luigi MORDELLI

Spazio per planimetria carta	Il Responsabile Unico del Procedimento Dott. Ing. Marco GIOIA	Il Dirigente del Settore Dott. Arch. Annalisa SINIATA
------------------------------	--	--