



PARTI - SEZIONE TIPO

0 20 40 120 cm

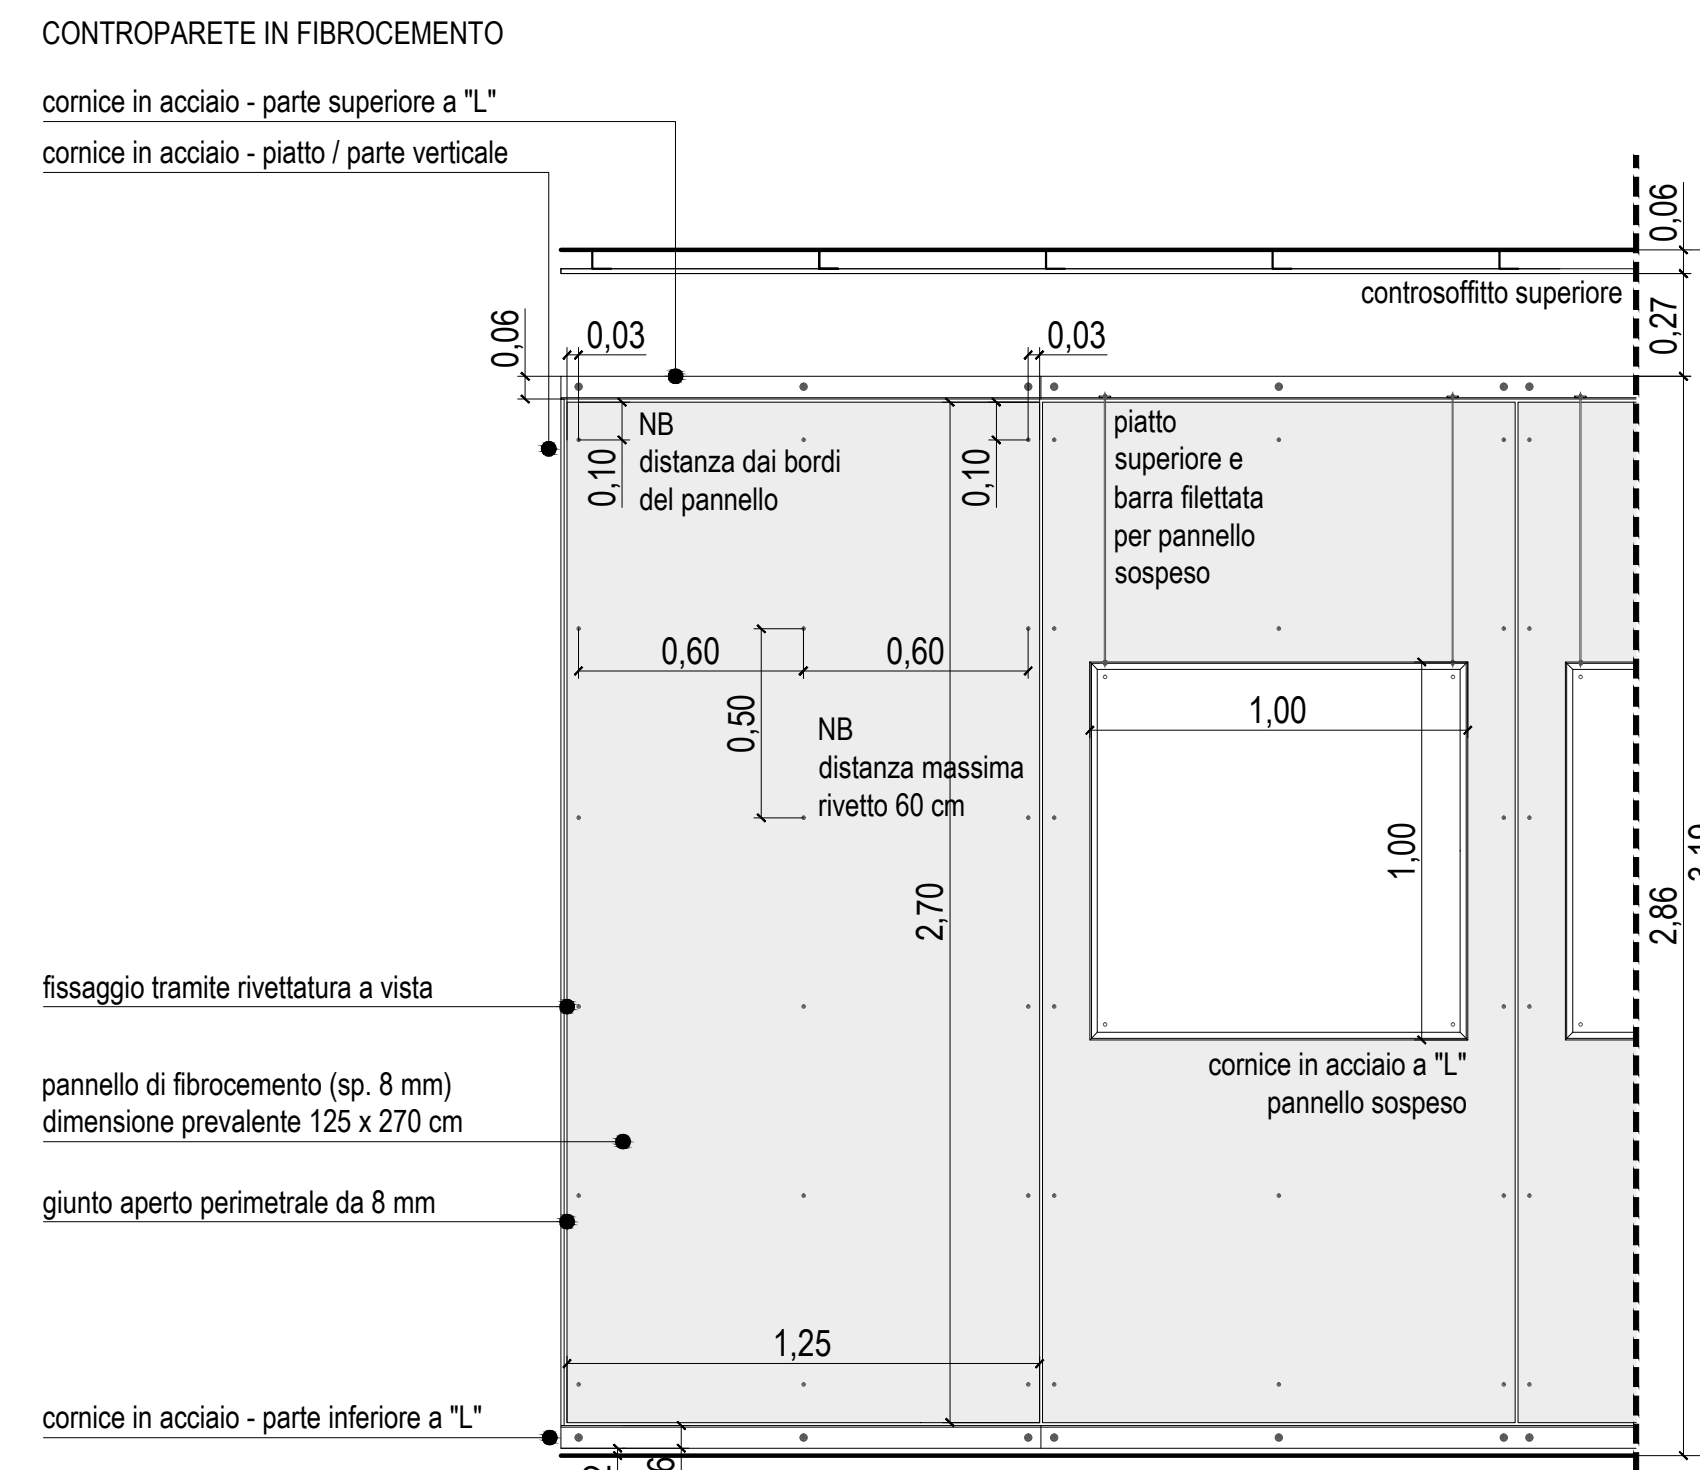


PARTI - PROSPETTO TIPO

0 20 40 120 cm

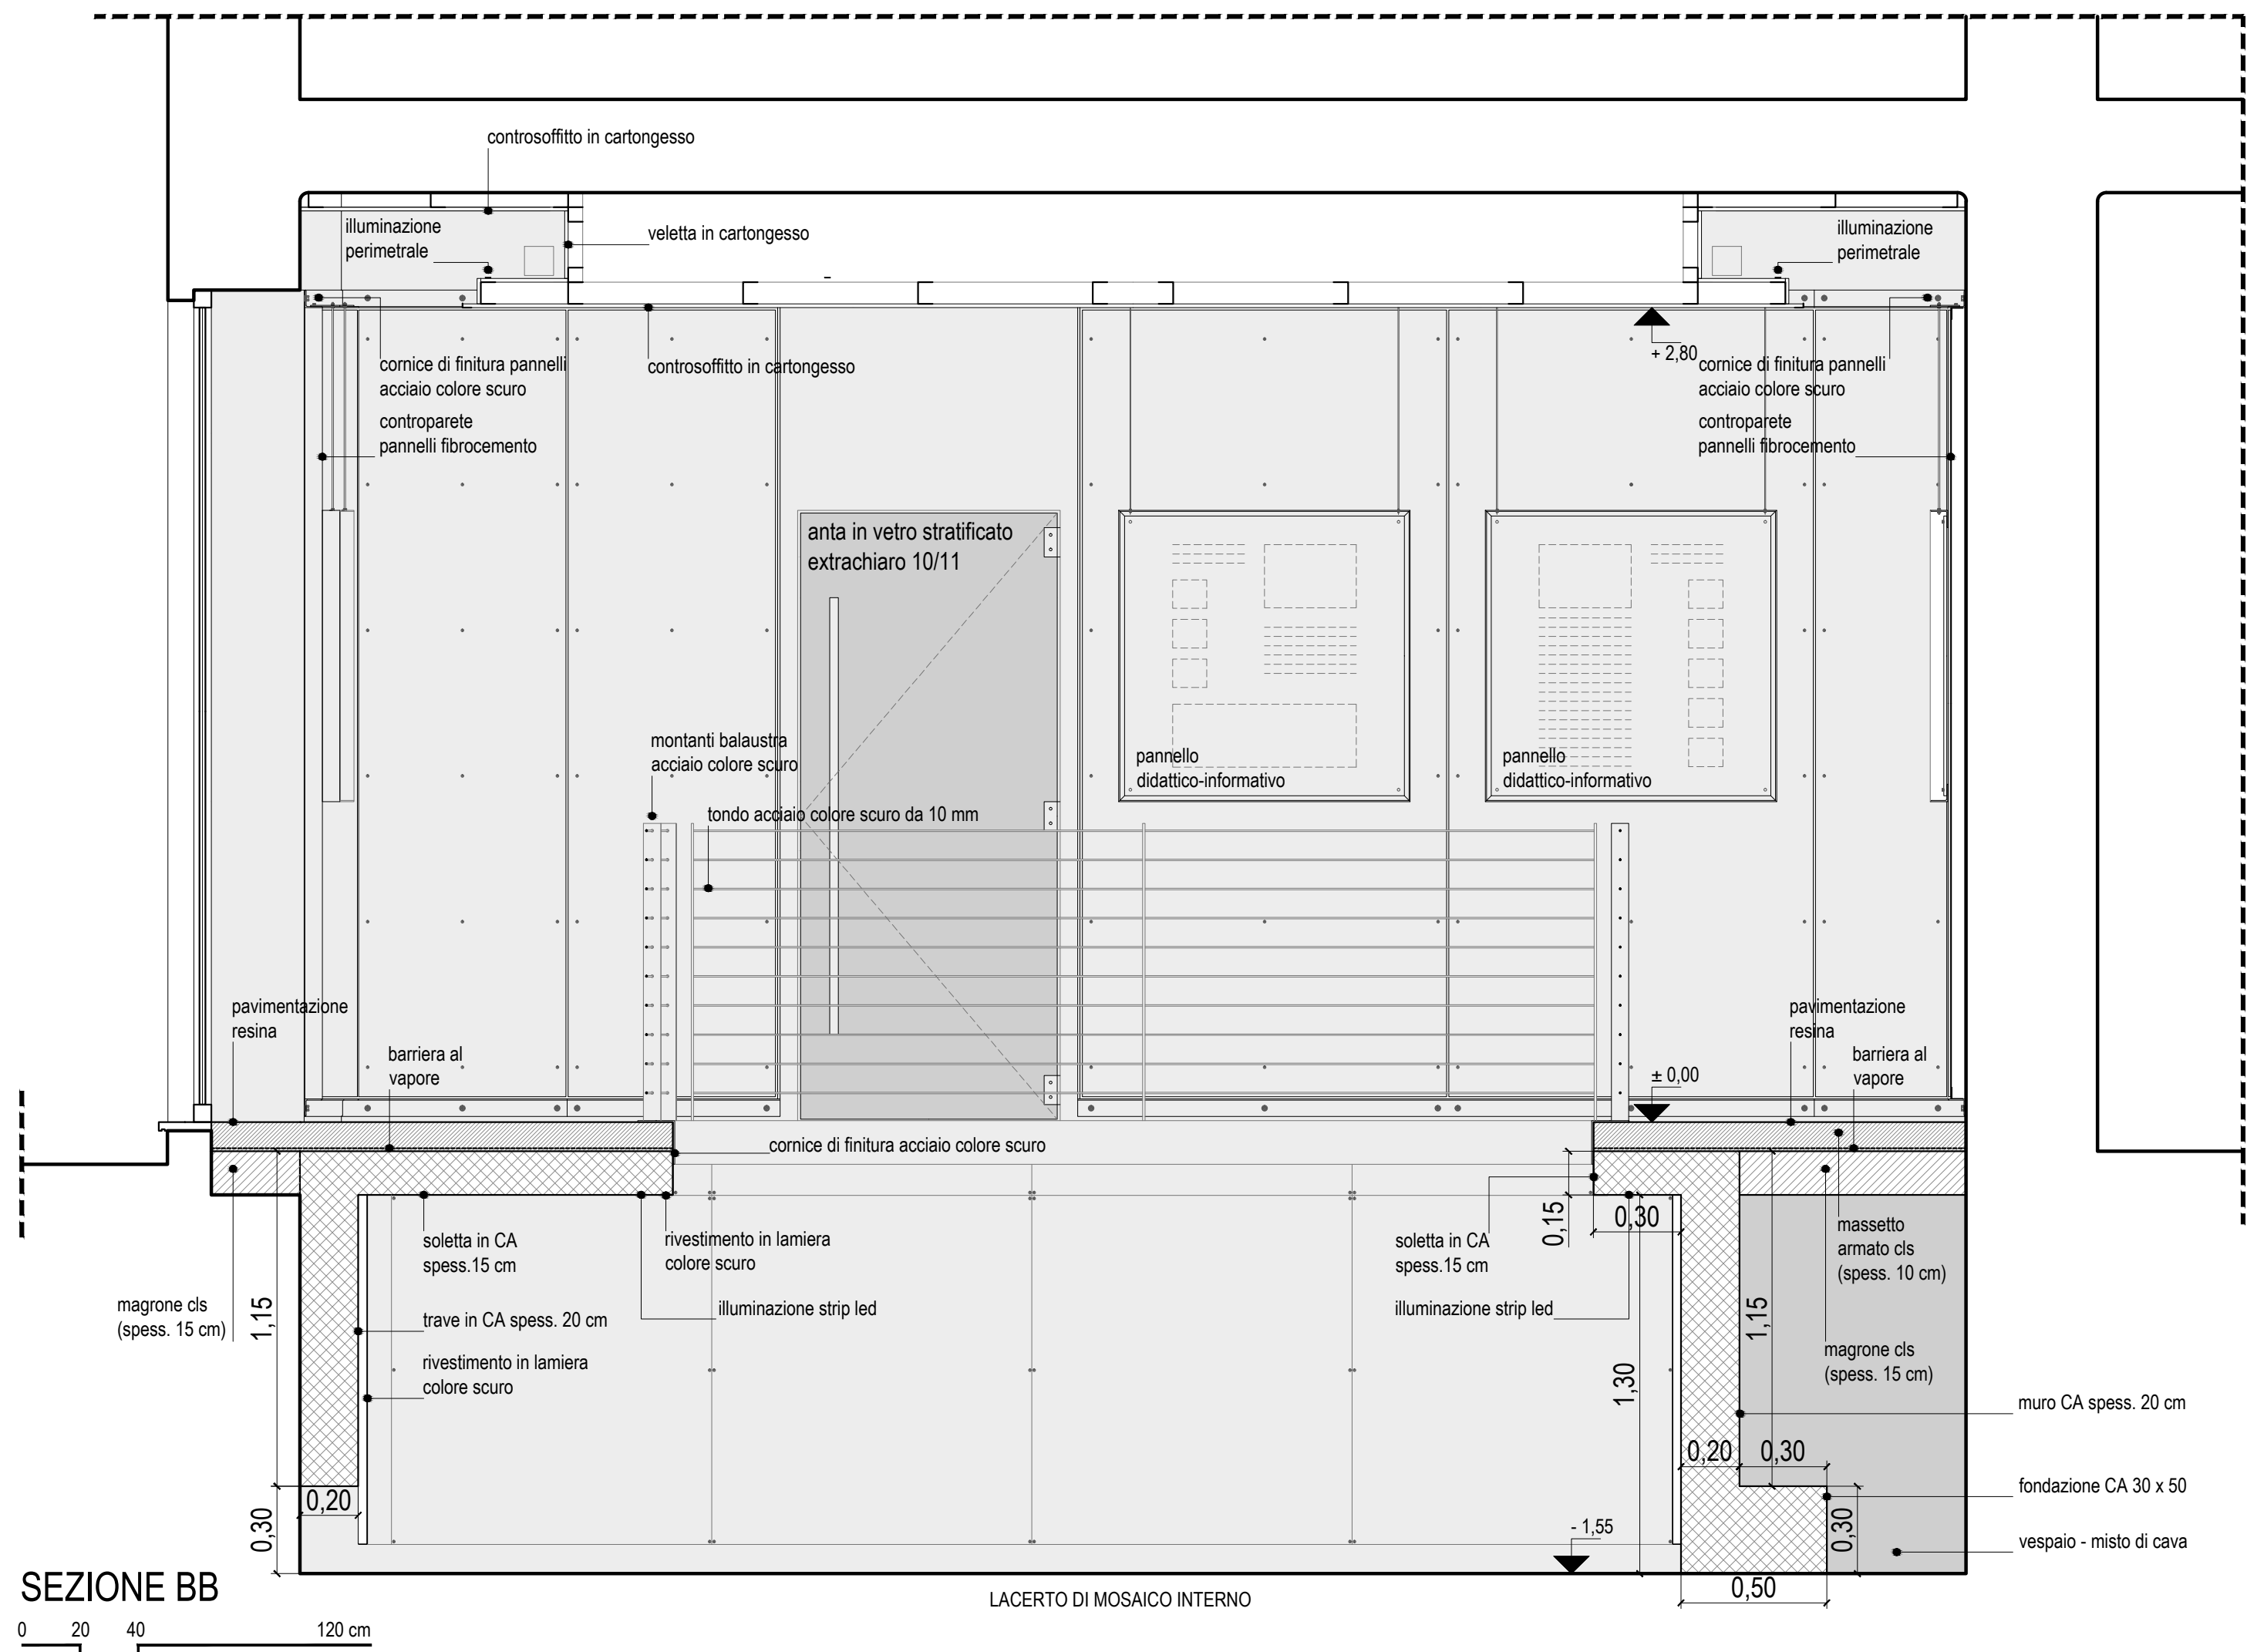

D2 vedi tav. 09.1

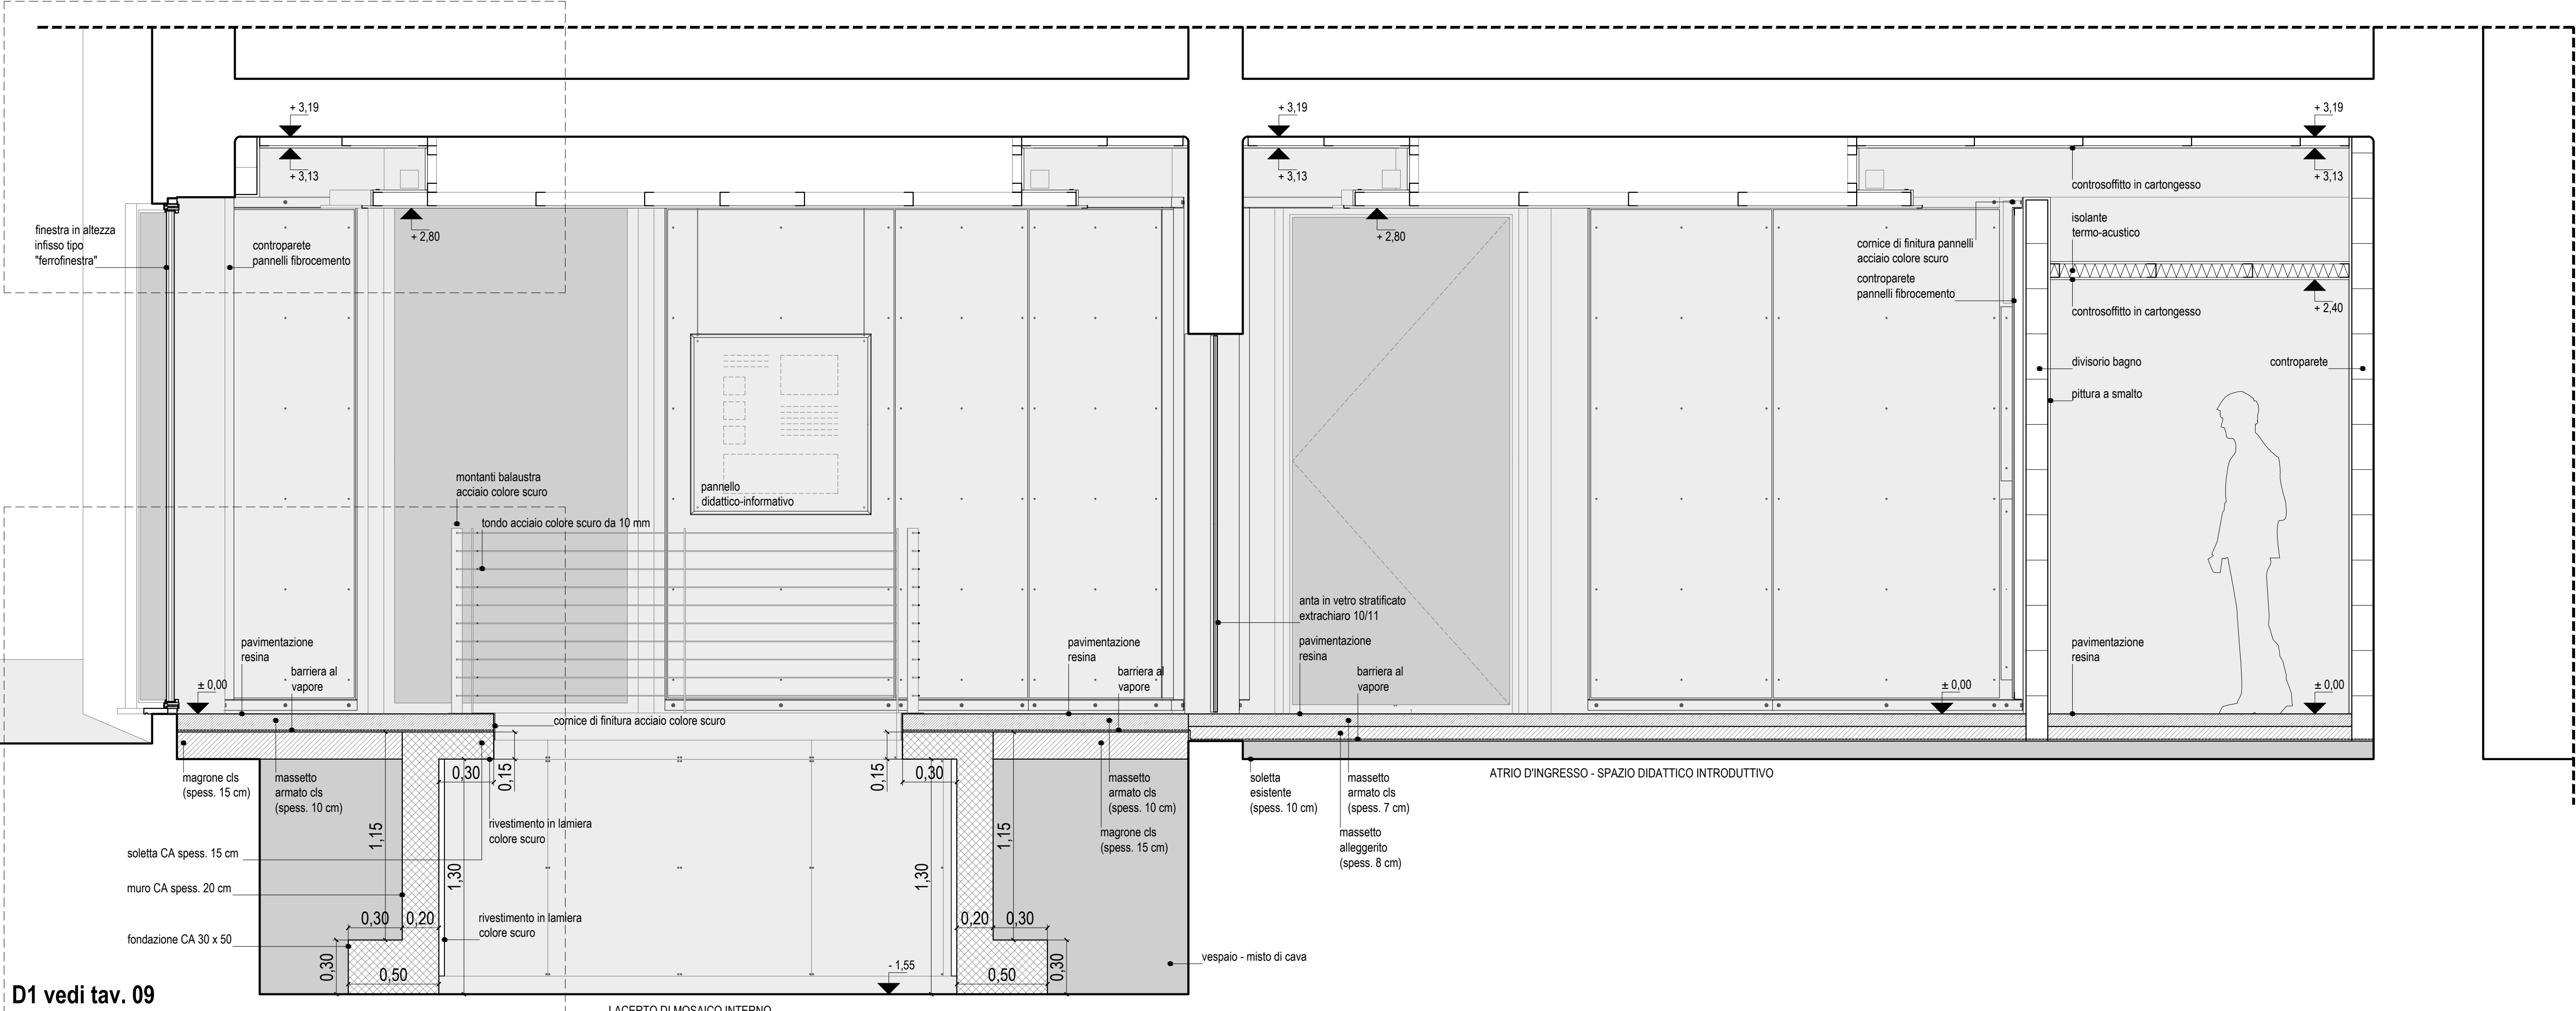

D1 vedi tav. 09

SEZIONE AA

0 20 40 120 cm

COMUNE DI S. BENEDETTO DEL TRONTO
 Provincia di Ascoli Piceno
MUSEALIZZAZIONE AREA ARCHEOLOGICA VILLA MARITTIMA DI ETA' ROMANA - LOTTO A (Cig. n. Z86212B379)
 Localizzazione
Piazza Sacconi - Paese alto

Comune di S. Benedetto del Tronto
LAVORI PUBBLICI, MANUTENZIONE ED AMBIENTE
 Viale A. De Gasperi , 124
 63074 San Benedetto del Tronto (AP)

Dirigente
arch. Farnush Davarpanah
 Responsabile del procedimento
ing. Marco Cicchi

Emissione
PROGETTO ESECUTIVO
 Titolo elaborato
SITUAZIONE DI PROGETTO: PARTI DEL SISTEMA E FOCUS SEZIONI
 Oggetto
SEZIONE AA - SEZIONE BB 1: 20

Progetto esecutivo - architettonico
arch. Marco Mattioli / arch. Dino Polidori / arch. Katyuscia Laudadio

Data
AGOSTO 2018