

**COMUNE DI S. BENEDETTO DEL TRONTO**

Provincia di Ascoli Piceno

**MUSEALIZZAZIONE AREA ARCHEOLOGICA VILLA MARITTIMA DI  
ETA' ROMANA - LOTTO A (Cig. n. Z86212B379)**

Localizzazione

**Piazza Sacconi - Paese alto**

---

**Comune di S. Benedetto del Tronto**

**LAVORI PUBBLICI, MANUTENZIONE ED AMBIENTE**

Viale A. De Gasperi , 124

63074 San Benedetto del Tronto (AP)

Responsabile del procedimento

**ing. Marco Cicchi**

---

Emissione

**PROGETTO ESECUTIVO**

Titolo elaborato

**IMPIANTI ELETTRICI**

Oggetto

**DISTRIBUZIONE LUCE-FM (scala 1:50)**

# Tav.E1

---

Progetto esecutivo - impianti elettrici

**Ing. Francesco Falà - ETA Progetti Elettrici Studio Associato**  
**via L.Manara 136 63074 San Benedetto del Tronto (AP)**



Data

**AGOSTO 2018**

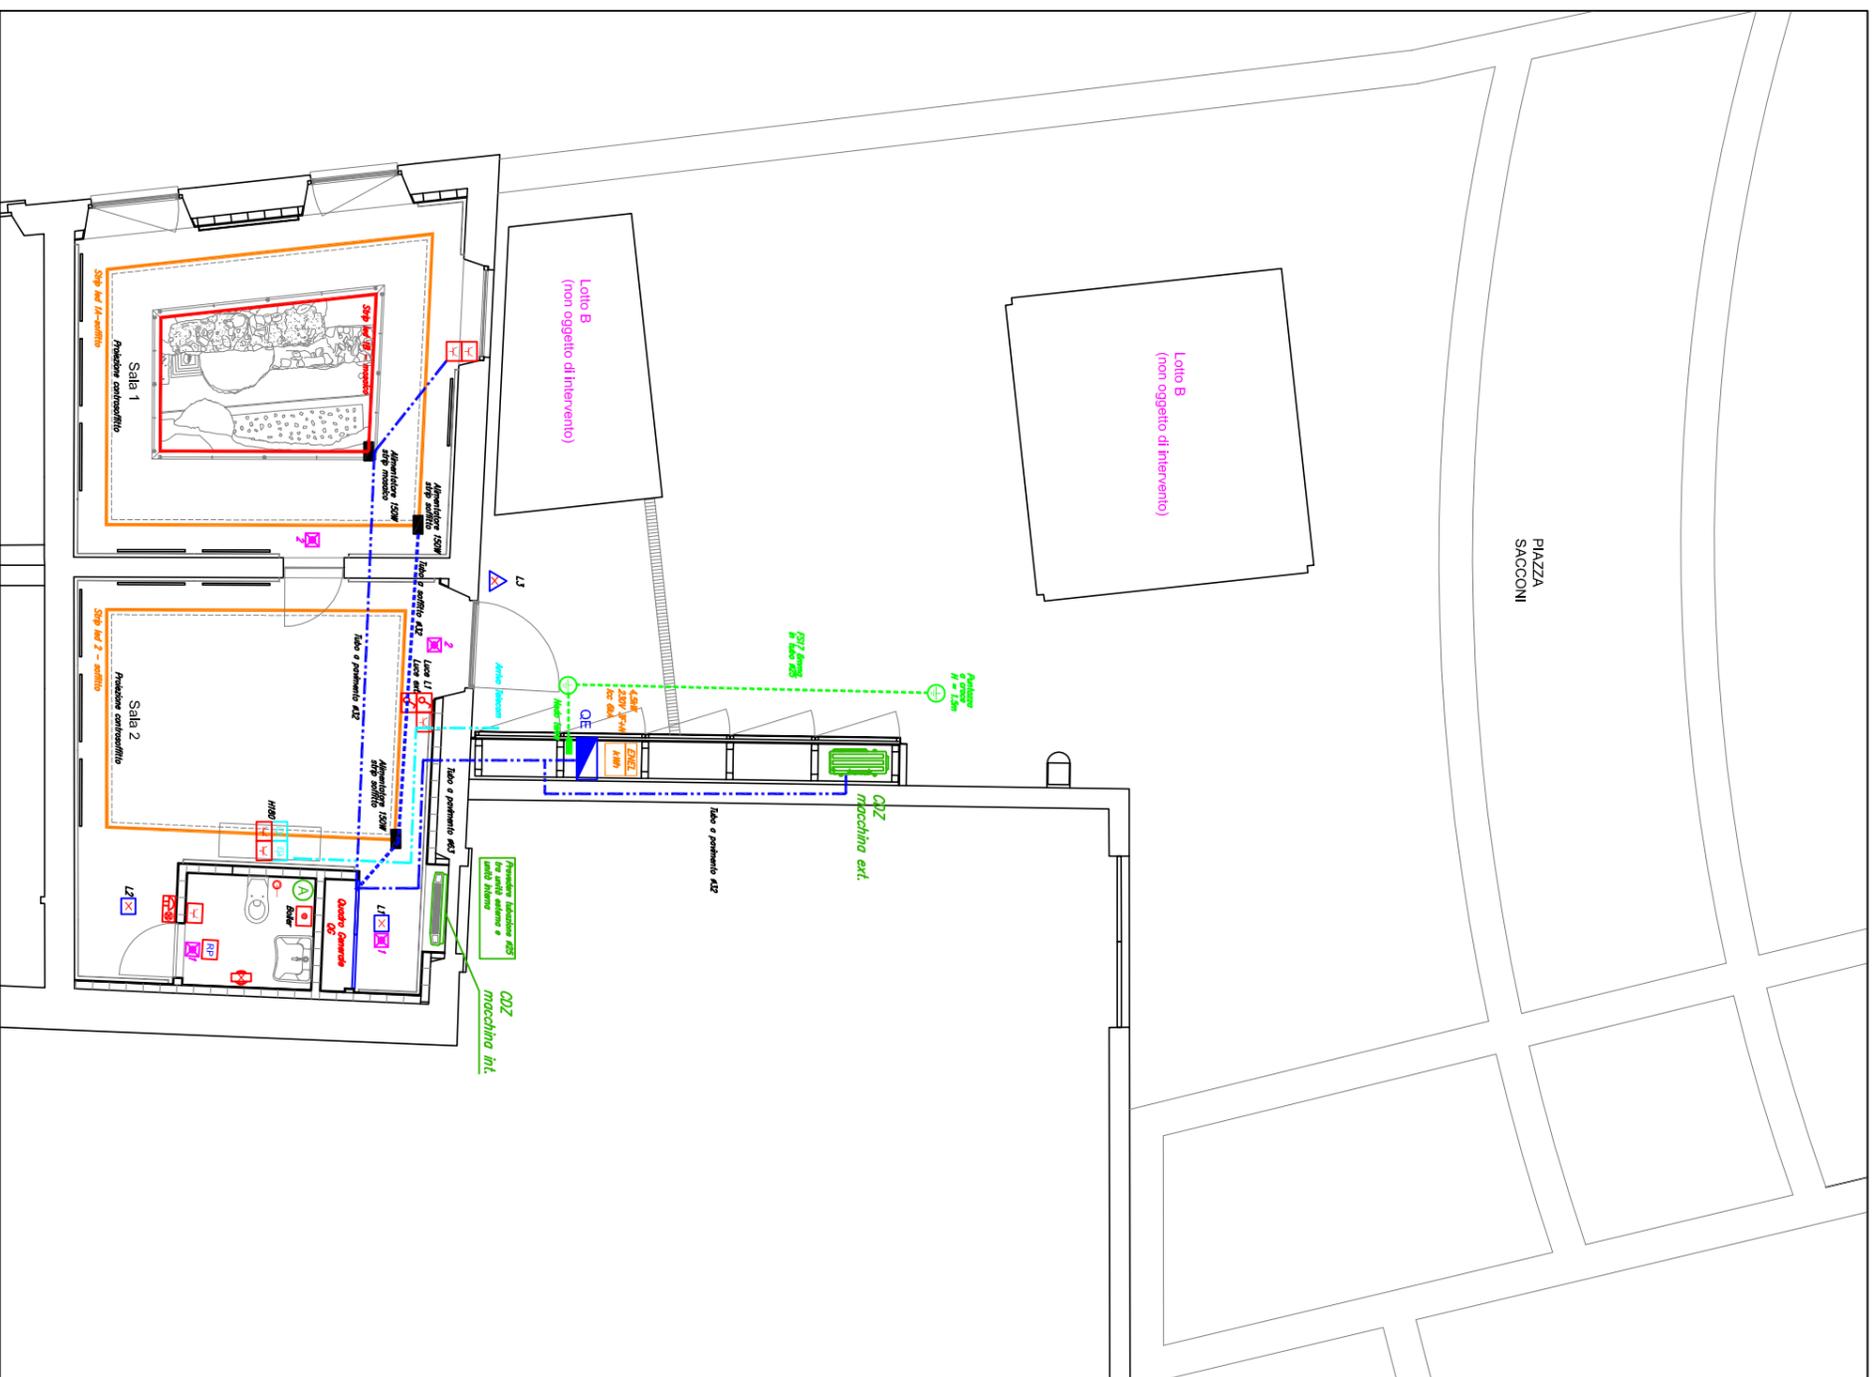


TABELLA SIMBOLI

	STRIP LED 6,5 W/m 1180 in 3000°K		PRESEA 101/ISA UNIVERSALE
	ALIMENTAZIONE STRIP LED 150W Classe II		ALLACCO UTENZA ELETTRICA
	PRESEA TV		PRESEA TV
	PRESEA RJ45 TRANSMISSIONE DATI		TIRANTE
	TIRANTE		ALLARME DISABILI
	ASPIRATORE		CAVADOTTO INTERRATTO
	CAVADOTTO TELEFONO		COLLEGAMENTO DI TERRA
	CAVADOTTO A SOFFITTO		

**ANGULO / 982 STRIP LED**

**CORPO ILLUMINANTE A PARETE**  
800 DIM. 1000 1200 1500 LED

**PLACONIERA ANGULET**  
800 DIM. 1000 1200 1500 LED 90W

**PLACONIERA**  
800 DIM. 1000 1200 1500 LED 90W



**COMUNE DI S. BENEDETTO DEL TRONTO**  
 Provincia di Ascoli Piceno  
**MUSEALIZZAZIONE AREA ARCHEOLOGICA VILLA MARRITIMA DI ETA' ROMANA - LOTTO A (Cig. n. Z86212B379)**

Localizzazione  
 Piazza Sacconi - Paese alto

Comune di S. Benedetto del Tronto  
**LAVORI PUBBLICI, MANUTENZIONE ED AMBIENTE**  
 Viale A. De Gasperi, 124  
 63074 San Benedetto del Tronto (AP)

Responsabile del procedimento  
 ing. Marco Cicchi

Emissione  
**PROGETTO ESECUTIVO**  
 Titolo elaborato  
**IMPIANTI ELETTRICI**  
 Oggetto  
**DISTRIBUZIONE LUCE-FM (scala 1:50)**

# TAV. E1

Progetto esecutivo - impianti elettrici  
 Ing. Francesco Faia - ETA Progetti Elettrici Studio Associato  
 via L. Manara 136 63074 San Benedetto del Tronto (AP)

Data  
 AGOSTO 2018